


PROJEKT ZAGOSPODAROWANIA TERENU

Skala 1 : 500

EKSPERT
 SPÓŁKA z o.o.
 ul. Storzyczkowa 9
 57-300 JASZKOWA DOLNA
 KRS: 000087988 NIP: 886-800-34-95
 REGON: 880042087
 WYSOKOŚĆ KAPITAŁU ZAKŁADOWEGO: 107.800,- zł

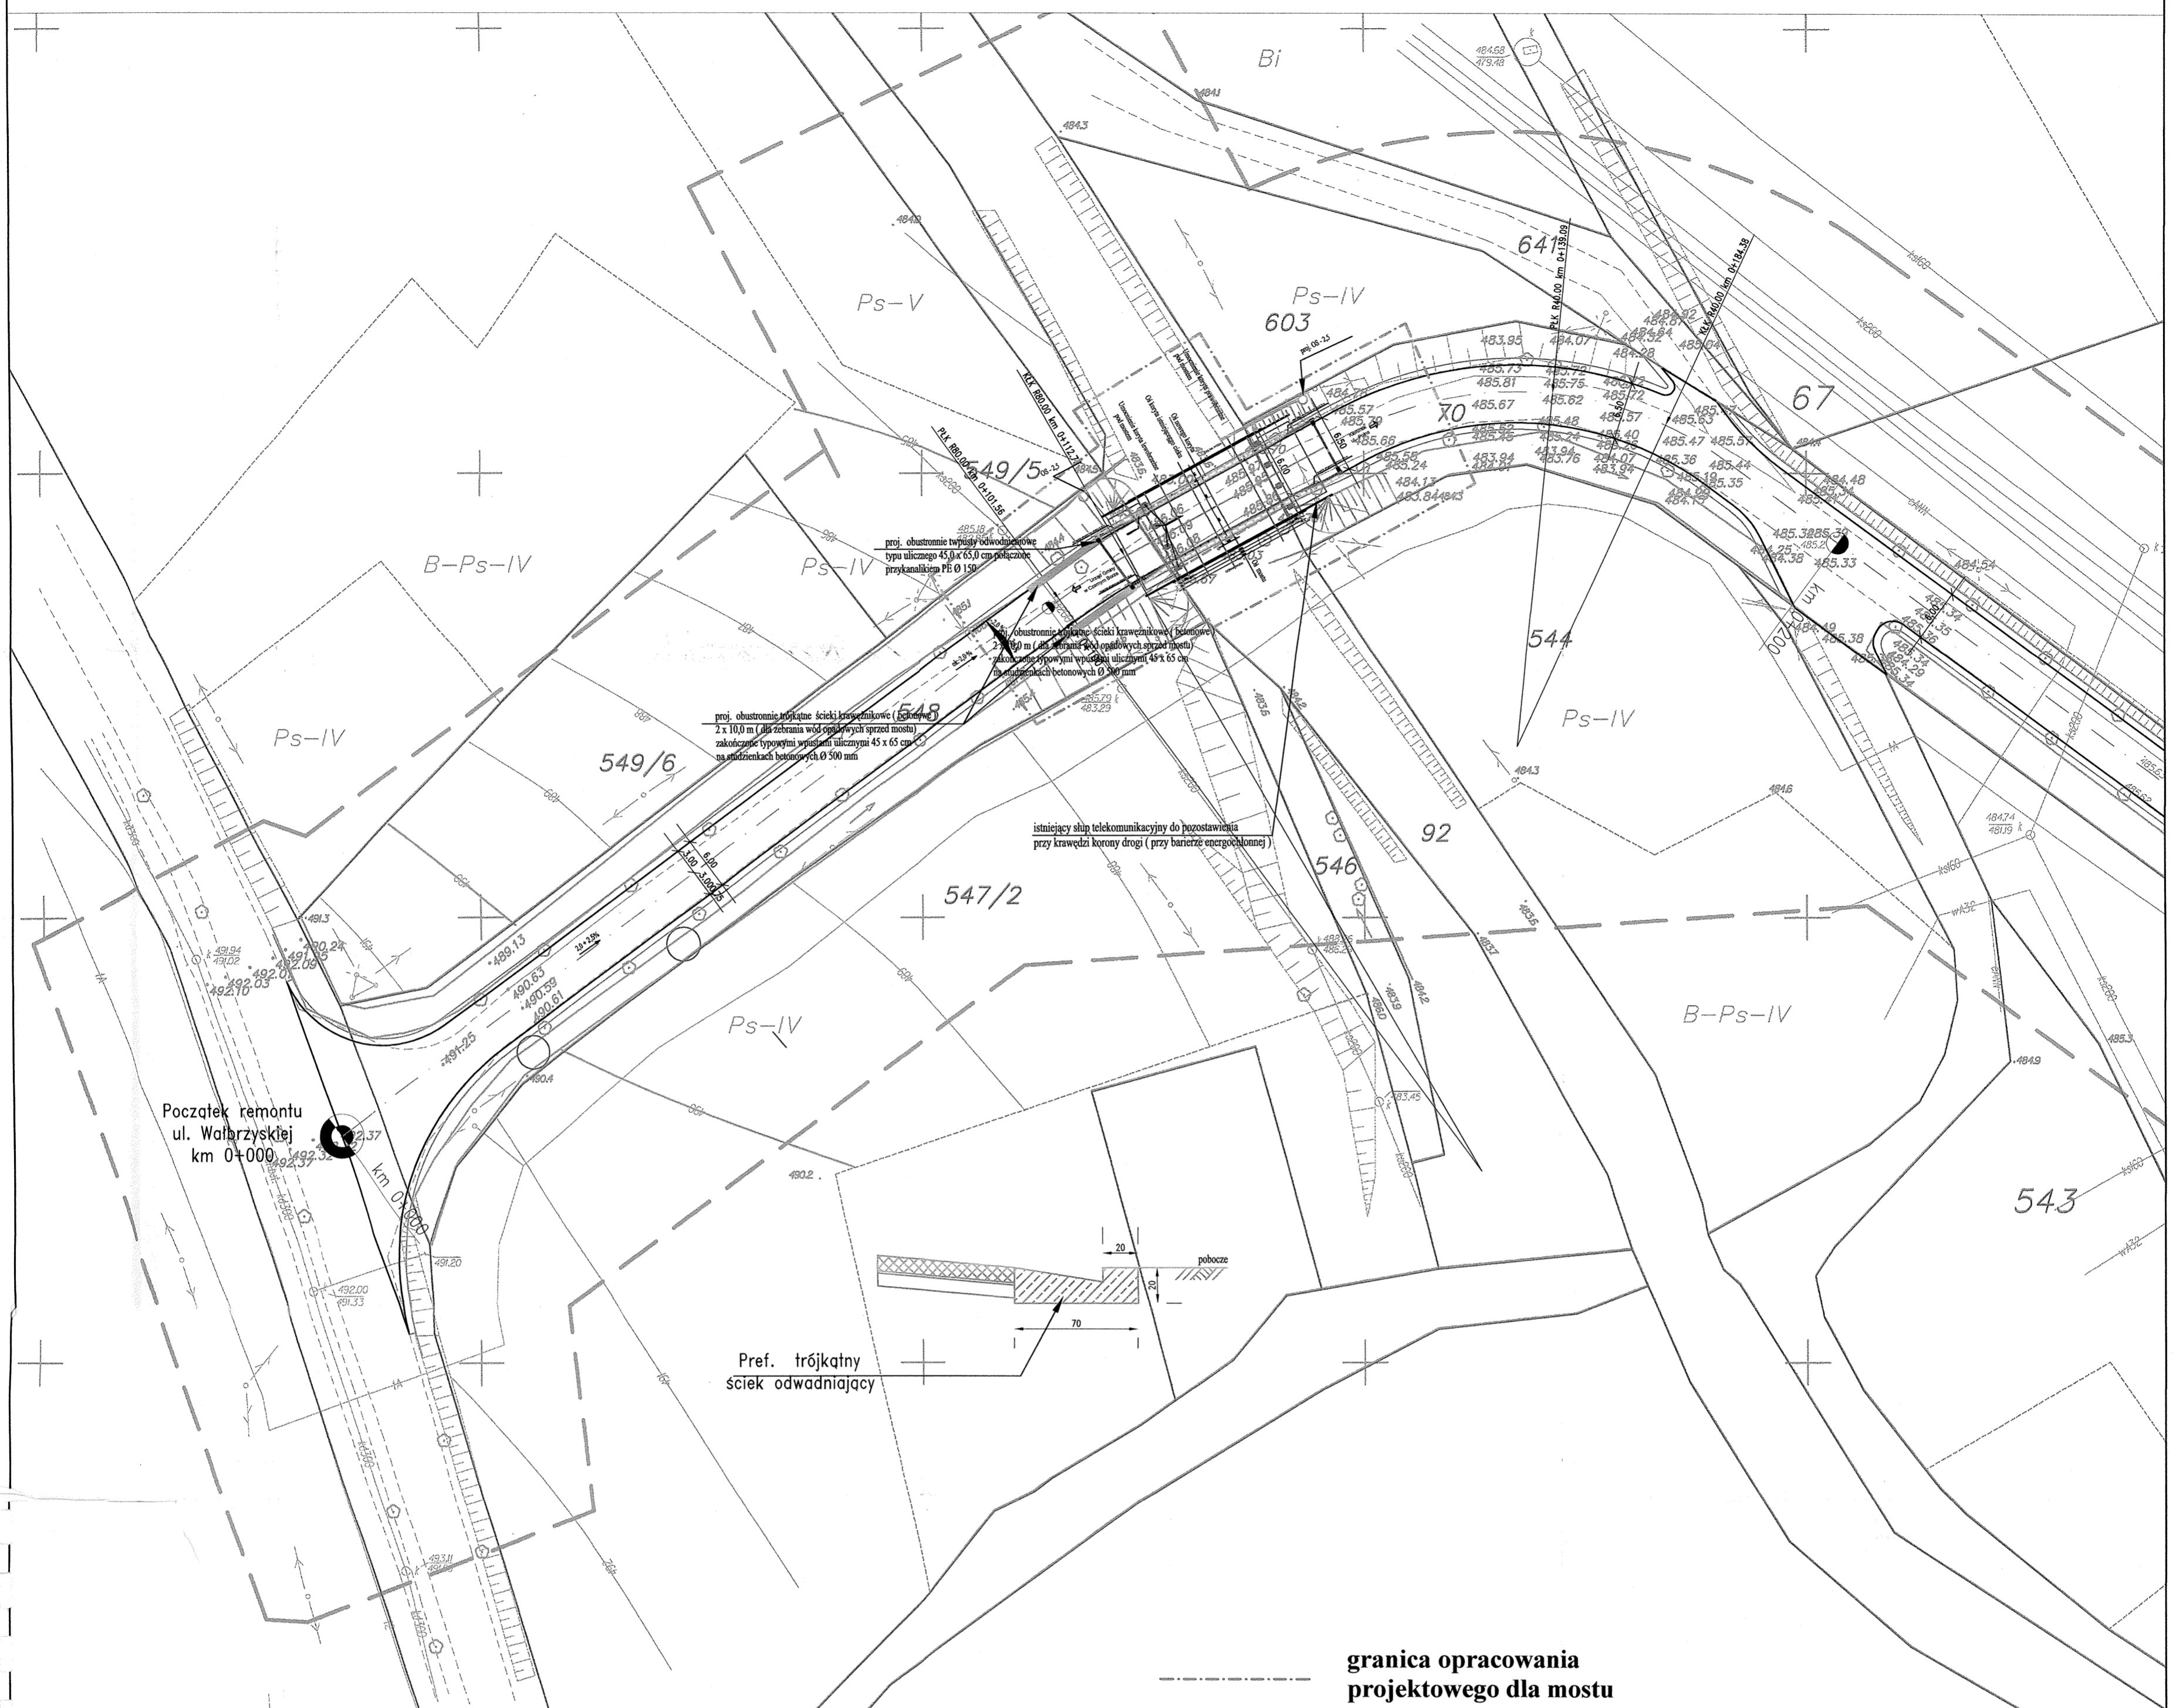

MAPA DO CELÓW PROJEKTOWYCH
1:500
CZARNY BÓR, obr. Czarny Bór dz. nr
48/1, 49/1, 54, 70, 288, 307-310, 314, 315/3
 granica zgodna z ewidencją gruntów
 art. 17(9)

sporządzona metodą wektoryzacji na podstawie aktualizacji lotniczych map zasadniczych w okresie 2002-2009
 KRS 000087988 NIP 886-800-34-95
mgr inż. Bartosz Grzeleński
GEODETA UPRAWNIONY
 upr. nr 10878

Warunki prac:
„GeoMaster”
 Usługi Geodezyjno-Kartograficzne
 mgr inż. Bartosz Grzeleński
 ul. Kwiatowa 23, 58-180 Świebodzice
 NIP 886-232-60-86
 0 668-370-920, geomaster@geomaster.pl

W obszarze oznaczonym liniami... dokonano aktualizacji treści mapy zasadniczej. Dokumenty z pomiaru uszeregowanego zgodnie do zasobu powiatowego w dniu 11.07.2013
 pod nr... 42... 12.07.09
 Niniejsza mapa może służyć do celów projektowych. Projektowane obiekty budowlane wymagające pozwolenia na budowę podlegają wytyczeniu i przenieśnieniu przy pomocy urządzeń pomiarowych i przenieśnieniu do wykonania prac geodezyjnych.
 Nazwa: **Wydział Geodezji i Kartografii**
 26-07-2016
 Janusz Radomski

NIE WYKLUCZA SIĘ ISTNIENIA W TERENIE INNYCH NIE WYKAZANYCH NA MNIEJSZEJ MAPIE URZĄDZEŃ PODZIEMNYCH, KTÓRE NIE BYŁY ZGŁOSZONE DO AKTUALIZACJI
 LUB O KTÓRYCH BRAK INFORMACJI W INSTYTUCJACH BRANŻOWYCH

mgr inż. Bernard Maksym Michalski
 UPRAWNIENIA BUDOWLANE
 do projektowania, nr wydz. 32/DOS/05
 oraz kierowania robotami budowlanymi, 217/DOS/05
 w specj. mostowej bez ograniczeń.

JAN BERNARD MICHAŁSKI
 mgr inż. bud. i inż. drogowego
 upr. z art. 18 Dz. U. Nr 7104 z Nr 13/86
 oraz Dz. U. Nr 87/82 z 15.04
 do projektowania, wytyczenia i przenieśnienia technicznej wszelkich obiektów drogowych i mostowych

PRZEBUDOWA MOSTU DROGOWEGO				DATA: III kw. 2013 r.
PRZEZ POTOK LESKI W CIĄGU UL. WĄBRZYŃSKIEJ W M. CZARNY BÓR				
PROJEKT ZAGOSPODAROWANIA TERENU				
INWESTOR	STAROSTWO POWIATOWE W WĄBRZYCHU AL. WYZWOLENIA 20 - 26, 58-300 WĄBRZYCH	PRACOWNIA	EKSPIERT Sp. z o.o. ul. Storzyczkowa 9 57-300 JASZKOWA DOLNA	
SPRAWDZIŁ	mgr inż. Bernard Michalski	PODPIS	SKALA	1 : 500
PROJEKTOWAŁ	mgr inż. Jan Bernard Michalski	PODPIS	NR RYS.	1
ASYSTENT PROJEKTANTA	mgr inż. Ryszard Szmuczer	PODPIS		