



Rzut dachu

skala 1:50

Projektowany zakres :

- 1) Jednokrotne pokrycie dachu papą termozgrzewalną
- 2) Wymiana rynien, rur spustowych, opierzenia
- 3) Naprawa obróbek blacharskich komina

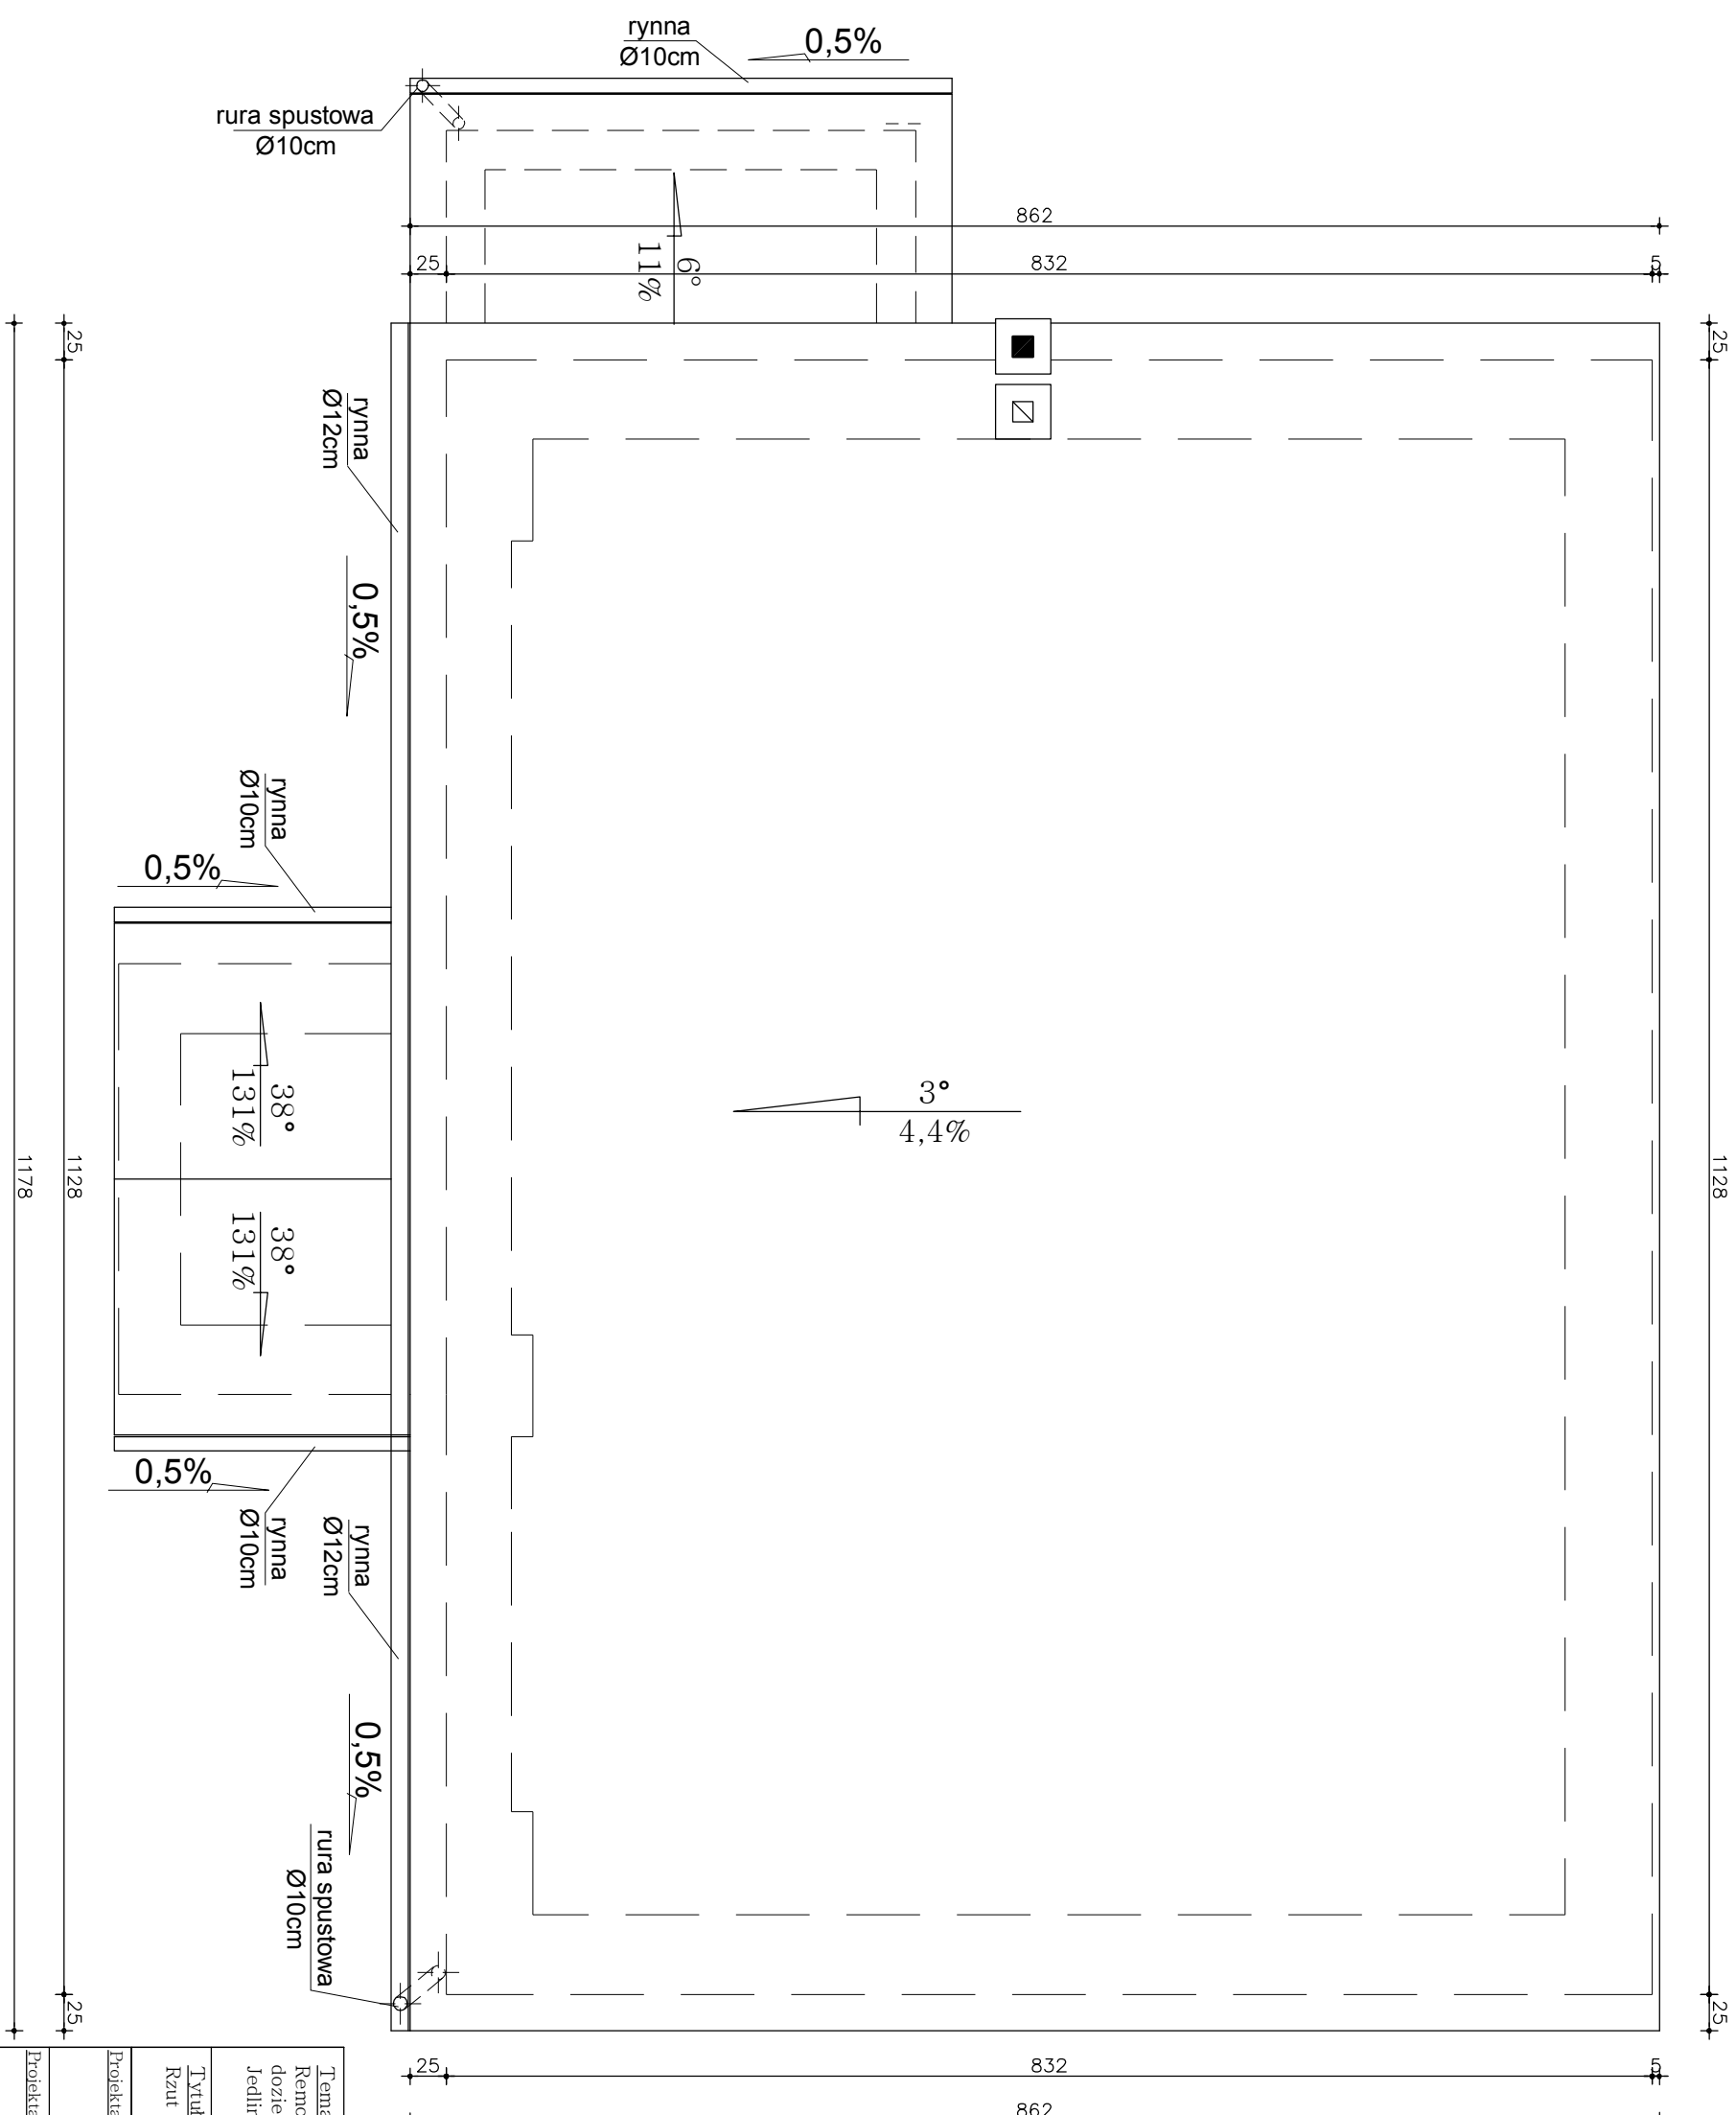

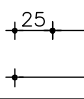		<u>Pracownia:</u> P ION	
<u>Investor:</u> Powiat Wałbrzyski Al. Wyzwolenia 20-24 58-300 Wałbrzych		58-100 Świnica, ul. Wałbrzyska 25/27 tel. 603-125-024	
<u>Temat:</u> Remont budynku mieszkalnego, remont wiaty, budowa drenażu i doziemnej instalacji deszczowej dla budynku przy ul. Kłodzkiej 28 w Jedlinie-Zdroju		<u>Skala:</u> 1:50	
<u>Tytuł rysunku:</u> Rzut dachu		<u>Data:</u> 01.08.14	
		<u>Rys. nr:</u> 6	
<u>Projektant:</u>	inż. Zbigniew Szumski nr upr. UAN.VI-f/3/81/88	<u>Podpis:</u>	
<u>Projektant:</u>	inż. Waldemar Szumski nr upr. 263/71/Wm	<u>Podpis:</u>	
<u>Współpraca:</u>	inż. Piotr Wajsborg	<u>Podpis:</u>	