




Rzut stop fundamentowych

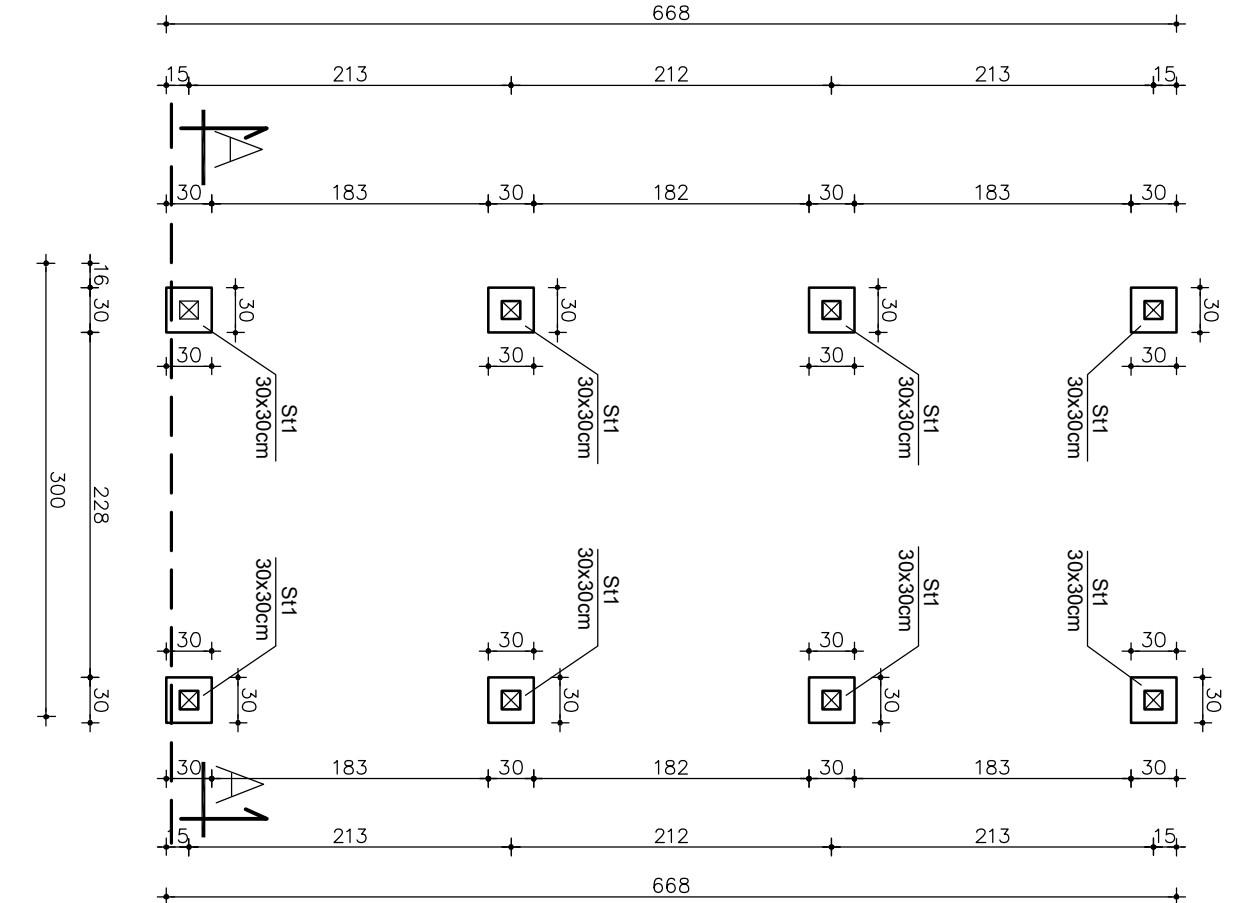

Rzut więźby dachowej

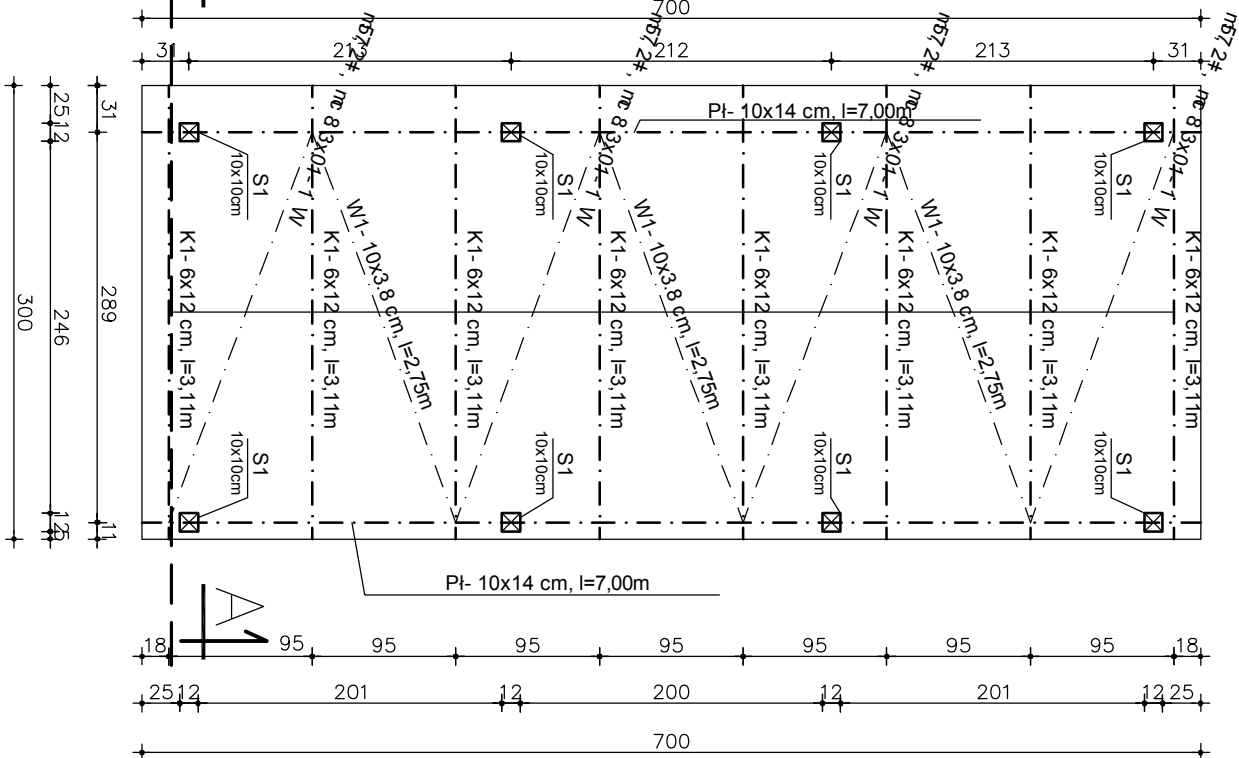

Rzut dachu

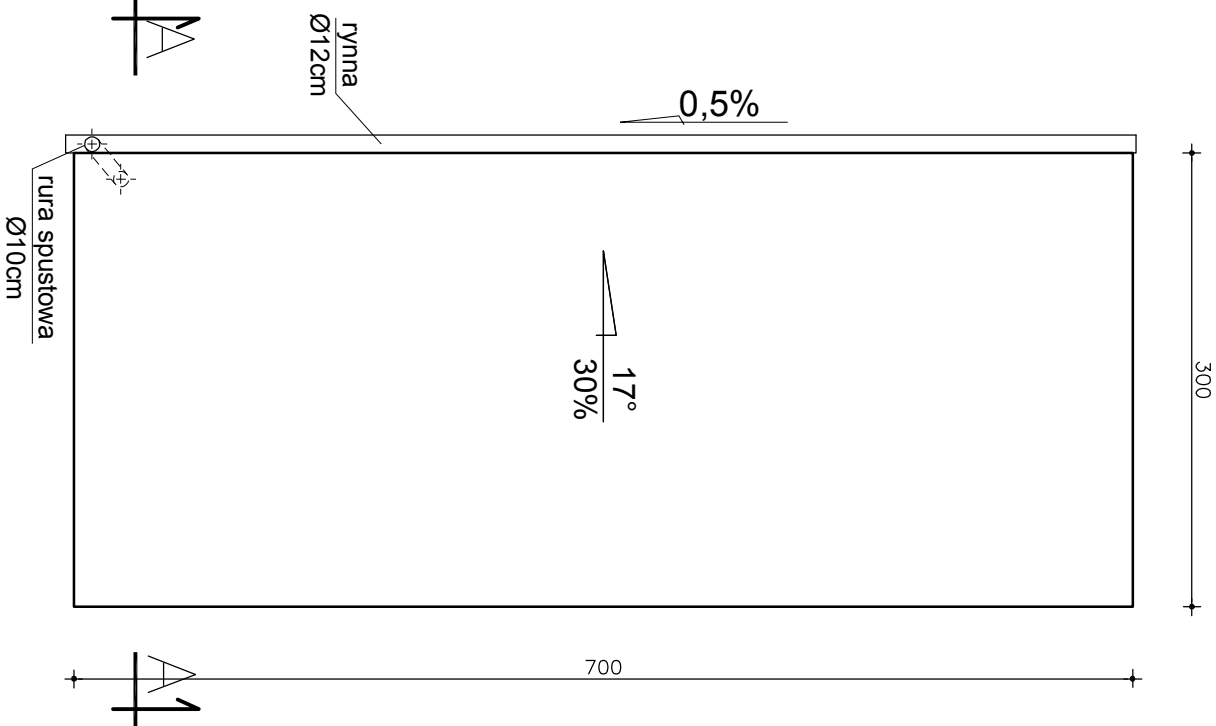

Investor: Powiat Wałbrzyski Al. Wyzwolenia 20-24 58-300 Wałbrzych		Pracownia: PION 58-100 Świdnica, ul. Wałbrzyska 25/27 tel. 603-123-624	
Temat: Remont budynku mieszkalnego, remont wiaty, budowa drenażu i doziemnej instalacji deszczowej dla budynku przy ul. Kłodzkiej 28 w Jedlinie-Zdroju		Skala: 1:50	
Tytuł rysunku: Rzuty wiaty drewnianej		Data: 01.08.14	
Projektant: inż. Zbigniew Szumski nr upr. UAN.VI-f/3/81/88		Rys. nr: 8	
Projektant:	inż. Waldemar Szumski nr upr. 263/71/Wm	Podpis:	
Współpraca:	inż. Piotr Wajsberg	Podpis:	