

UCHWAŁA Nr55...../2013
Zarządu Powiatu Wałbrzyskiego
z dnia 05 lipca 2013 roku

w sprawie: uzgodnienia projektu dla zadania pn. Odbudowa drogi gminnej ul. Drzymały dz. nr 211, 220/5 wraz z włączeniem do drogi powiatowej nr 3368 D w Zagórzcu Śl.

Na podstawie art. 19 ust. 2 i art. 20 ustawy z dnia 21 marca 1985 roku o drogach publicznych (tekst jednolity Dz. U. z 2013 roku poz.260) Zarząd Powiatu Wałbrzyskiego uchwala co następuje:

§ 1

1. Zarząd Powiatu Wałbrzyskiego uzgadnia projekt dla zadania pn. Odbudowa drogi gminnej ul. Drzymały dz. nr 211, 220/5 wraz z włączeniem do drogi powiatowej nr 3368 D w Zagórzcu Śl. w zakresie włączenia drogi gminnej do drogi powiatowej nr 3368 D oraz udziela prawa do dysponowania działką nr 7 Obręb nr 10 Zagórze Śl. na cele budowlane w celu wykonania wyżej wymienionych robót
2. Plan zagospodarowania przestrzennego – włączenie drogi gminnej do drogi powiatowej stanowi załącznik do niniejszej uchwały.

§ 2

Wykonanie uchwały powierza się Naczelnikowi Wydziału Infrastruktury Powiatu.

§ 3

Uchwała wchodzi w życie z dniem jej podjęcia i podlega ogłoszeniu na tablicy ogłoszeń w budynku Starostwa Powiatowego w Wałbrzychu.

Przewodniczący Zarządu
Józef Piksa

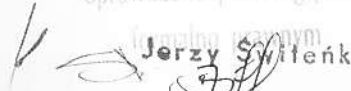
Wicestarosta
Andrzej Lipiński

Członek Zarządu :
Arkadiusz Mucha

.....

.....
.....

Sprawdzono pod względem


Jerzy Swilenki

ADWOKAT

Uzasadnienie do uchwały





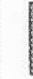
W dniu 3 czerwca 2013 roku Pan Mirosław Hołubiecki działający w ramach udzielonego mu upoważnienia w imieniu Gminy Walim wystąpił do zarządcy drogi powiatowej z wnioskiem o uzgodnienie dokumentacji technicznej dla zadania pn. Odbudowa drogi gminnej ul. Drzymały dz. nr 211, 220/5 wraz z włączeniem do drogi powiatowej nr 3368 D w Zagórzcu Śl.. Zgodnie z art. 19 ust. 2 i art. 20 ustawy z dnia 21 marca 1985 roku o drogach publicznych (tekst jednolity Dz. U. z 2013 roku poz. 260) zarządcą dróg powiatowych jest Zarząd Powiatu, do którego obowiązków należy m. in. utrzymanie nawierzchni drogi, chodników, drogowych obiektów inżynierskich, urządzeń zabezpieczających ruch i innych urządzeń związanych z drogą oraz realizacja zadań w zakresie inżynierii ruchu; co stanowi zasadność podjęcia niniejszej uchwały.

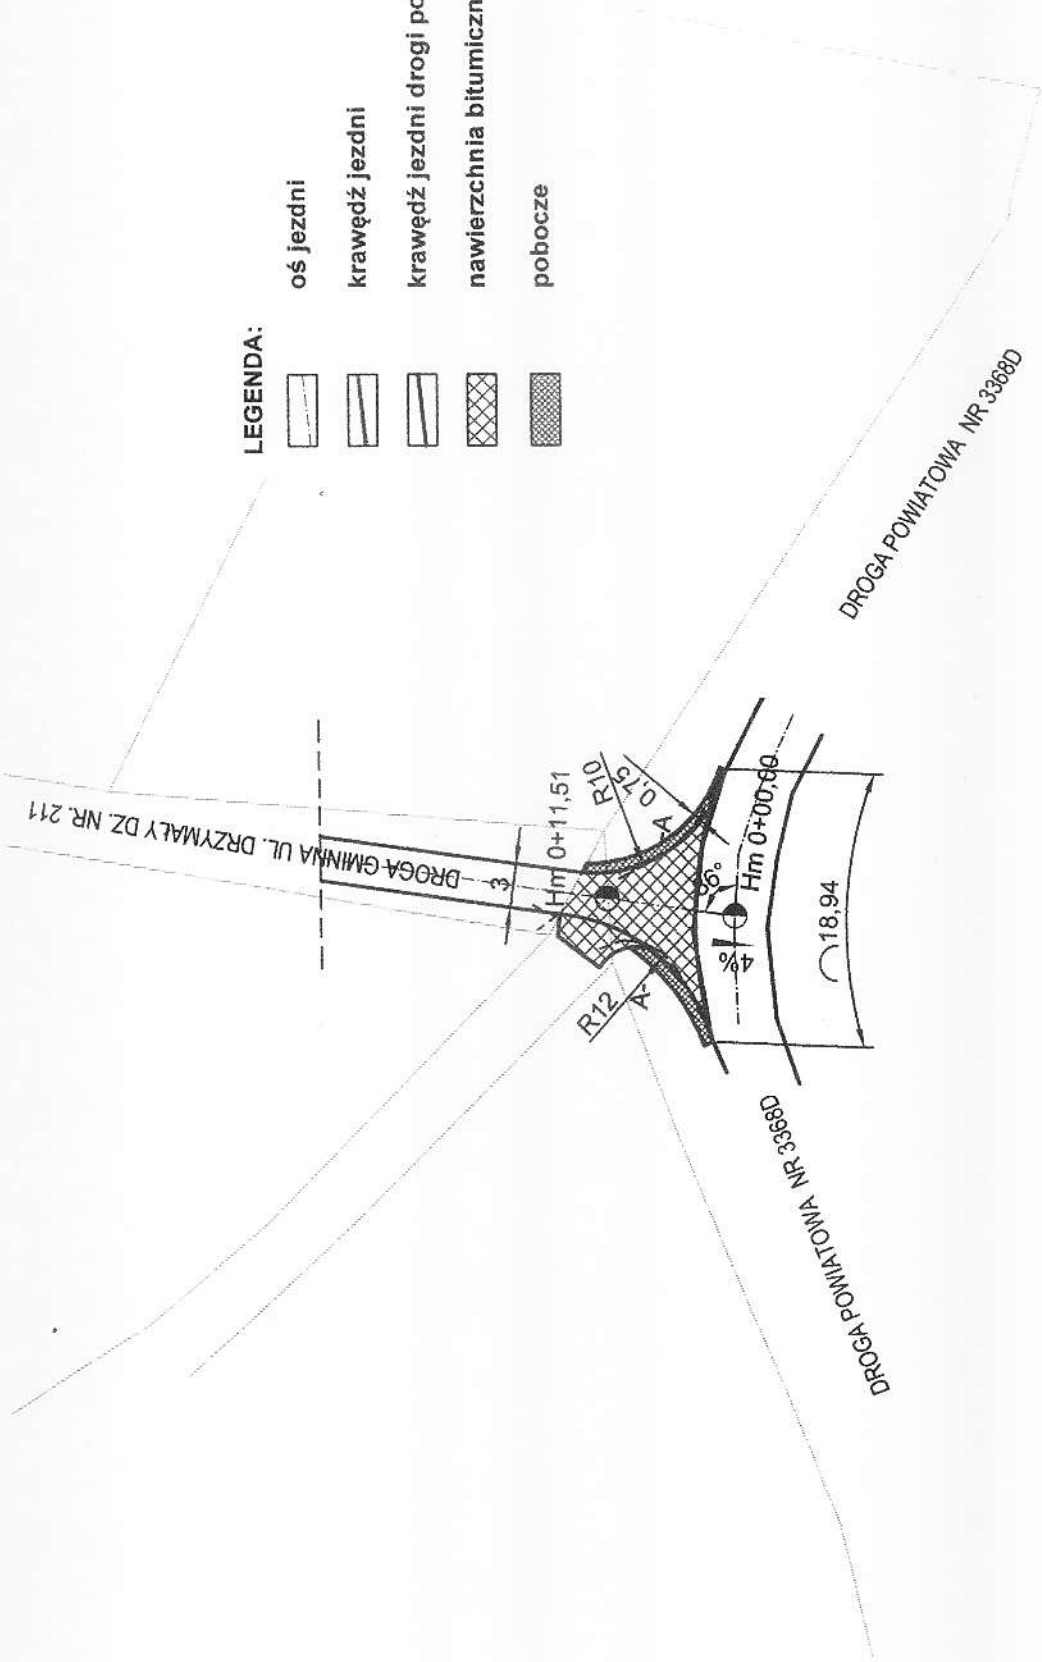
STAROSTA
Józef Piłsa

KS
JH



LEGENDA:

-  oś jezdni
-  krawęż jezdni
-  krawęż jezdni drogi powiatowej
-  nawierzchnia bitumiczna
-  pobocze



opracował: M. HOŁUBECKI	specjalność: DROGOWA	nr uprawnień: 81/DOŚ/07	podpis:
opracował:	specjalność:	nr uprawnień:	podpis:
opracował:	specjalność:	nr uprawnień:	podpis:
inwestor: URZĄD GMINY WALIM	data: 15.05.2012		skala: 1:500
temat: REMONT DROGI GMINNEJ UL. DRZYMAŁY DZ. NR 211, 220/5 W ZAGÓRZU ŚLĄSKIM	nr rys: 1		
tytuł rys: PLAN ZAGOSPODAROWANIA PRZESTRZENNEGO. WŁĄCZENIE DO DROGI POWIATOWEJ			