



przekrój na odcinku prostym

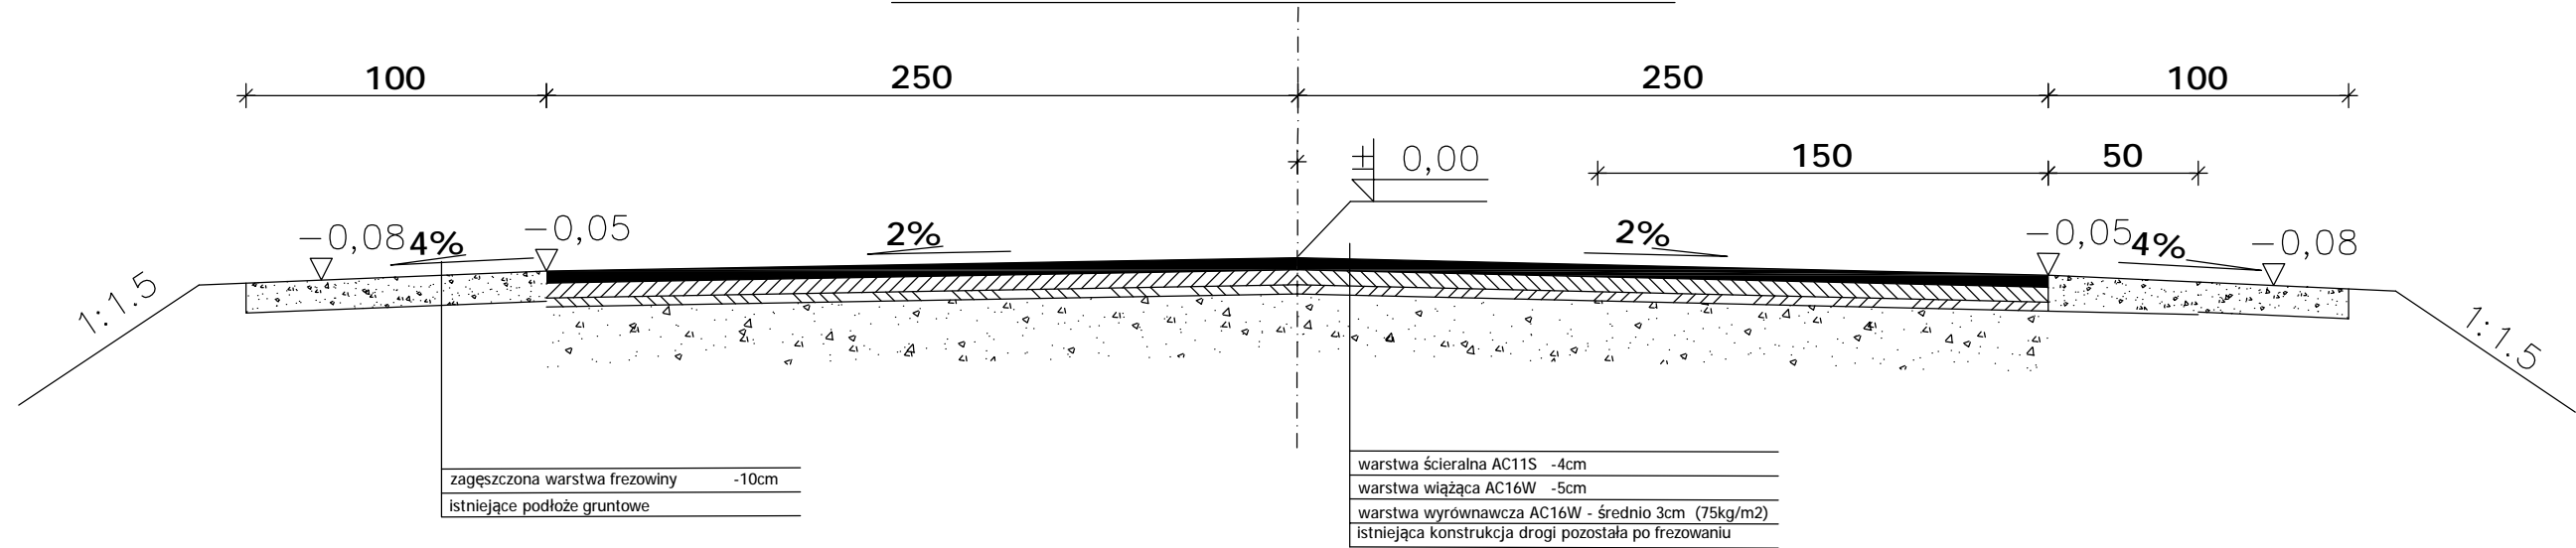

wymiana podbudowy dotyczy dwóch odcinków

przekrój na łuku

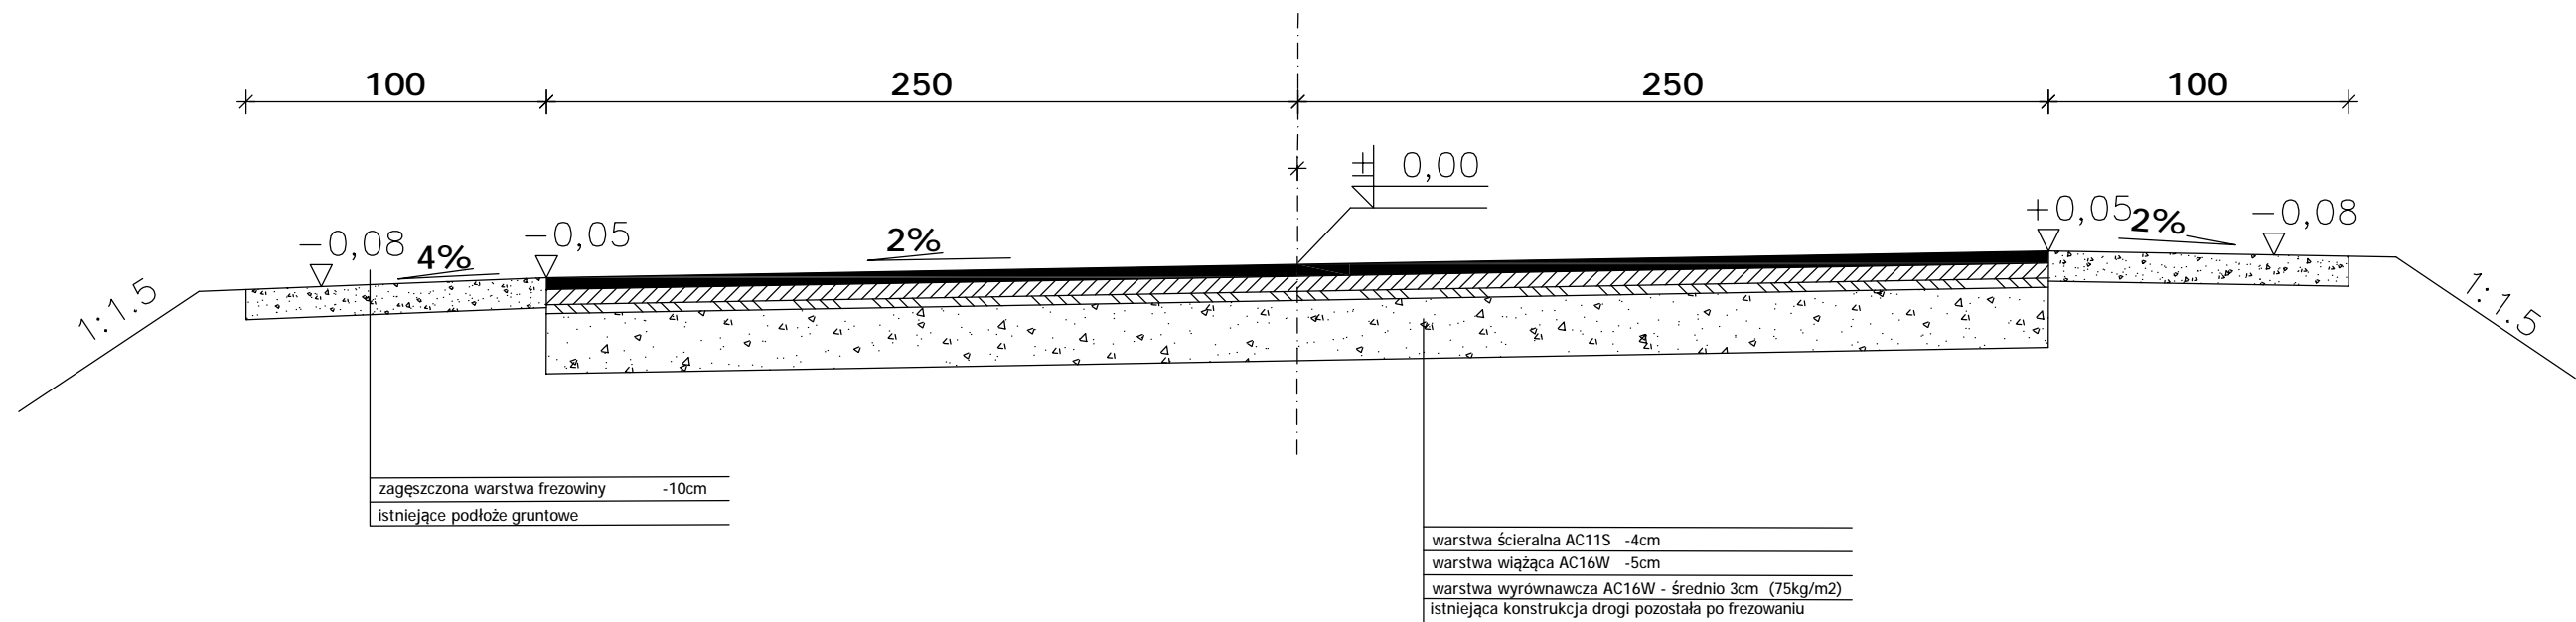

| | | | | | |
|----------------|--|----------------------|--------|--------|------|
| Data: | 03.2014 | Nr rysunku: | 2 | Skala: | 1:25 |
| Inwestor: | Starostwo powiatowe w Wałbrzychu Al. Wyzwolenia 20-24. 58-300 Wałbrzych | | | | |
| Branża: | drogowa | | | | |
| Temat: | „Przebudowa drogi powiatowej nr 3470D od km 18+043 do km 18+993 dz. nr 130 (obr. Mieroszów_Miasto 1) | | | | |
| Nazwa rysunku: | przekroje | | | | |
| | imię i nazwisko | nr upr. | podpis | | |
| Projektował: | mgr inż. Tomasz Wizerkaniuk | 247/99/DUW | | | |
| Asystent: | mgr inż. Piotr Bryk | UAN.V. -7342/3/26/94 | | | |