



Studzienka wřazowa dn 1000

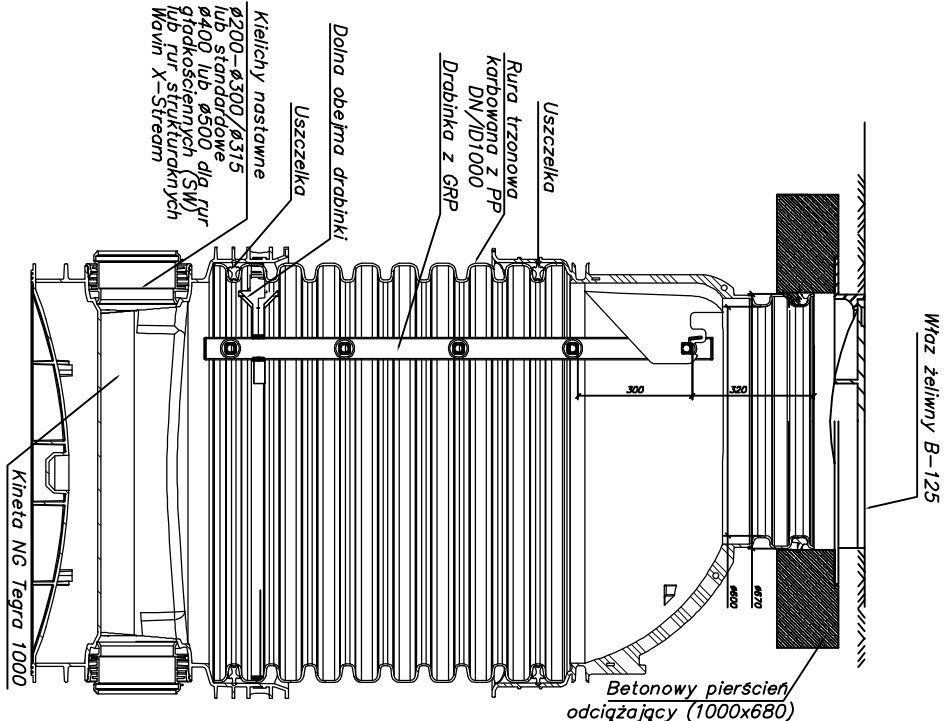


Studzienka wřazowa NG Tegra 1000 z betonowym pierścieniem odcigzajcym oraz wřazem klasy A15-D400

Studzienka inspekcyjna dn 315 lub/i 425

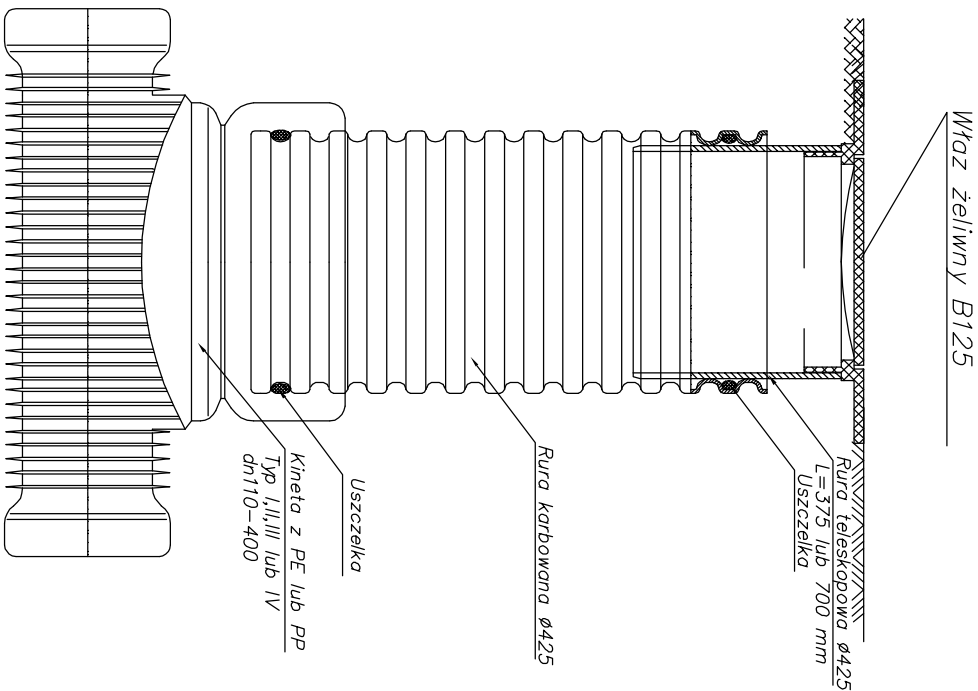

Studzienka inspekcyjna Ø425 z rurą teleskopową i wřazem żelwnym lub wpustem klasy B

Studzienka drenażowa inspekcyjna dn 315

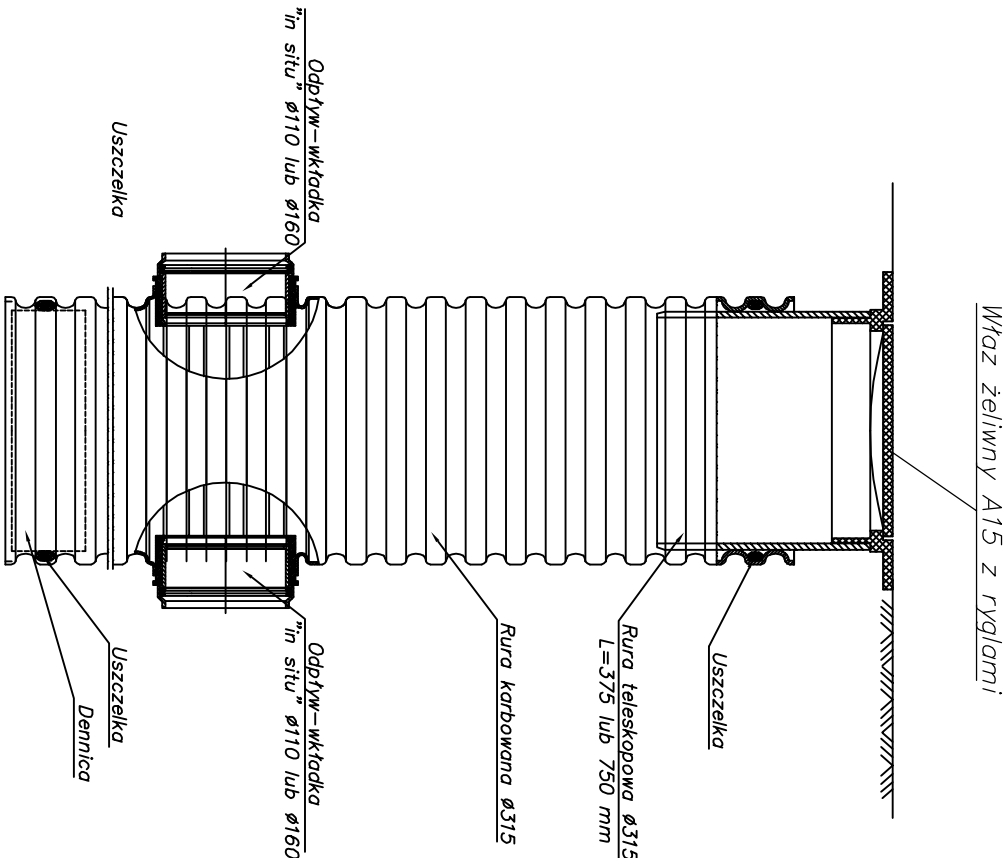

Investor: Powiat Wałbrzyski Al. Wyzwolenia 20-24 58-300 Wałbrzych		Pracownia: PION 58-100 Świdnica, ul. Wałbrzyska 25/27 tel. 603-123-624	
Temat: Remont budynku mieszkalnego, remont wiaty, budowa drenażu i doziemnej instalacji deszczowej dla budynku przy ul. Kłodzkiej 28 w Jedlinie-Zdroju		Skala: 1:50	
Tytuł rysunku: Studzienki do kan. deszczowej i instalacji drenażowej		Data: 01.08.14	
Projektant: mgr inż. Alicja Koszewar upr. bud. nr LBS/0062/POOS/14		Kvs. nr: 3	
Współpraca: inż. Piotr Wajsberg		Podpis:	