




Elewacja boczna południowa

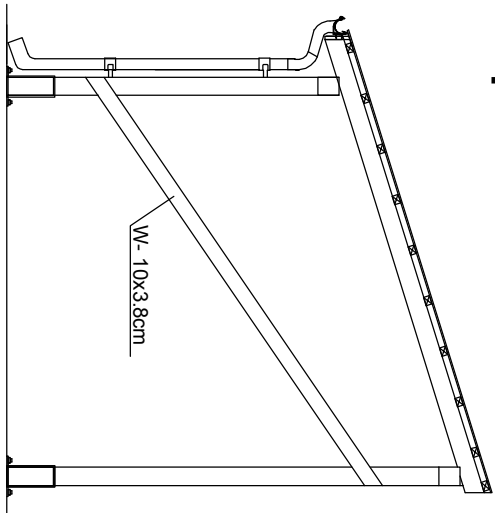


Elewacja boczna północna

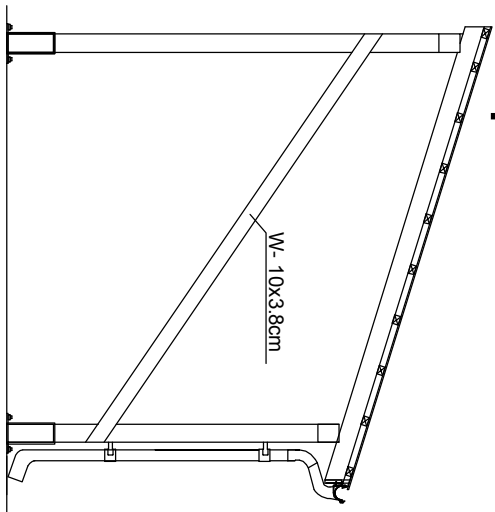

Elewacja frontowa zachodnia

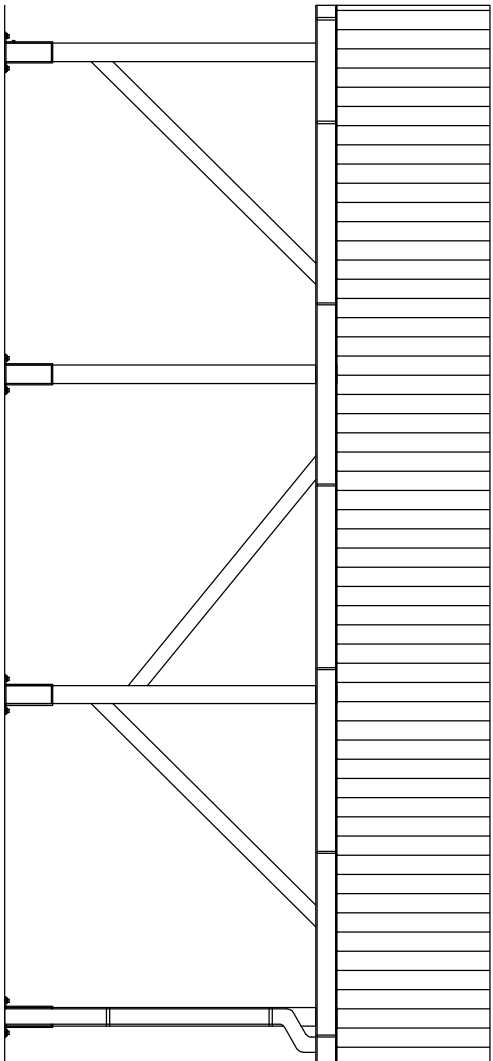


Elewacja tylna wschodnia

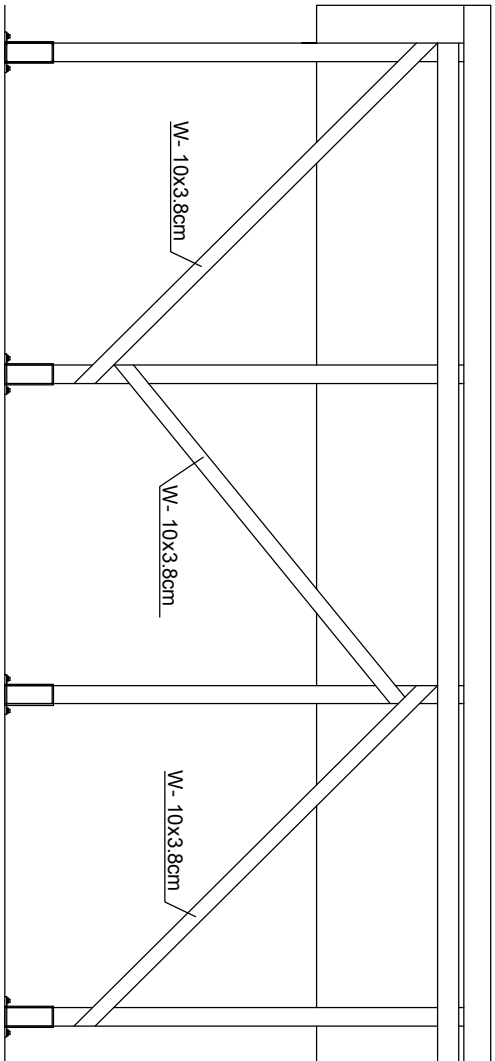


Przekrój A-A

Blacha falista powlekana
Łaty drewniane 4x6cm
Krokiew 8x12cm

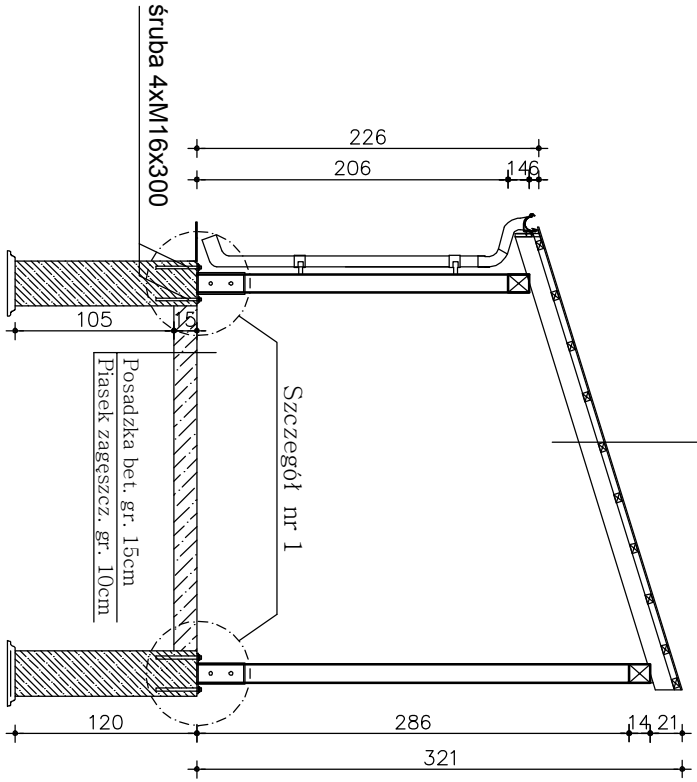


Szczegół nr 1 skala 1:20

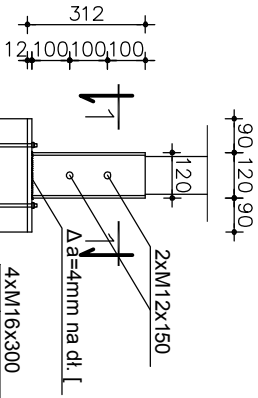


Przekrój 1-1

Konstrukcja stopy słupa skala 1:20

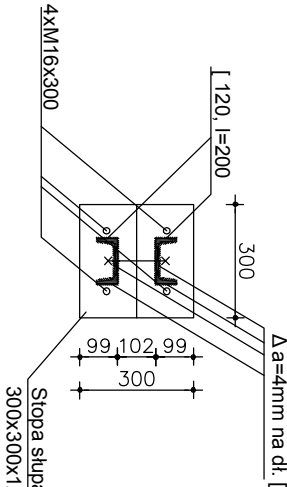

Rzut stopy słupa skala 1:20

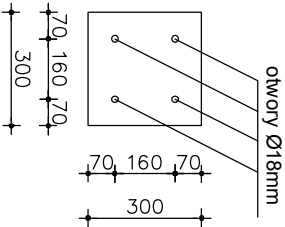

| | | | |
|--|---|---|----------------------|
| Investor: Powiat Wałbrzyski Al. Wyzwolenia 20-24 58-300 Wałbrzych | | Pracownia: PION 58-100 Świdnica, ul. Wałbrzyska 25/27 tel. 603-123-624 | |
| Temat: Remont budynku mieszkalnego, remont wiaty, budowa drenażu i doziemnej instalacji deszczowej dla budynku przy ul. Kłodzkiej 28 w Jedlinie-Zdroju | | Skala: 1:50 | |
| Tytuł rysunku : Przekrój A-A, elewacje wiaty drewnianej | | Data: 01.08.14 | Rys. nr: 9 |
| Projektant : | inż. Zbigniew Szumski nr upr. UAN.VI-f/3/81/88 | Podpis: | |
| Projektant : | inż. Waldemar Szumski nr upr. 263/71/Wm | Podpis: | |
| Współpraca : | inż. Piotr Wajsberg | Podpis: | |