



# OZNAKOWANIE ROBÓT - teren niezabudowany - lewa strona

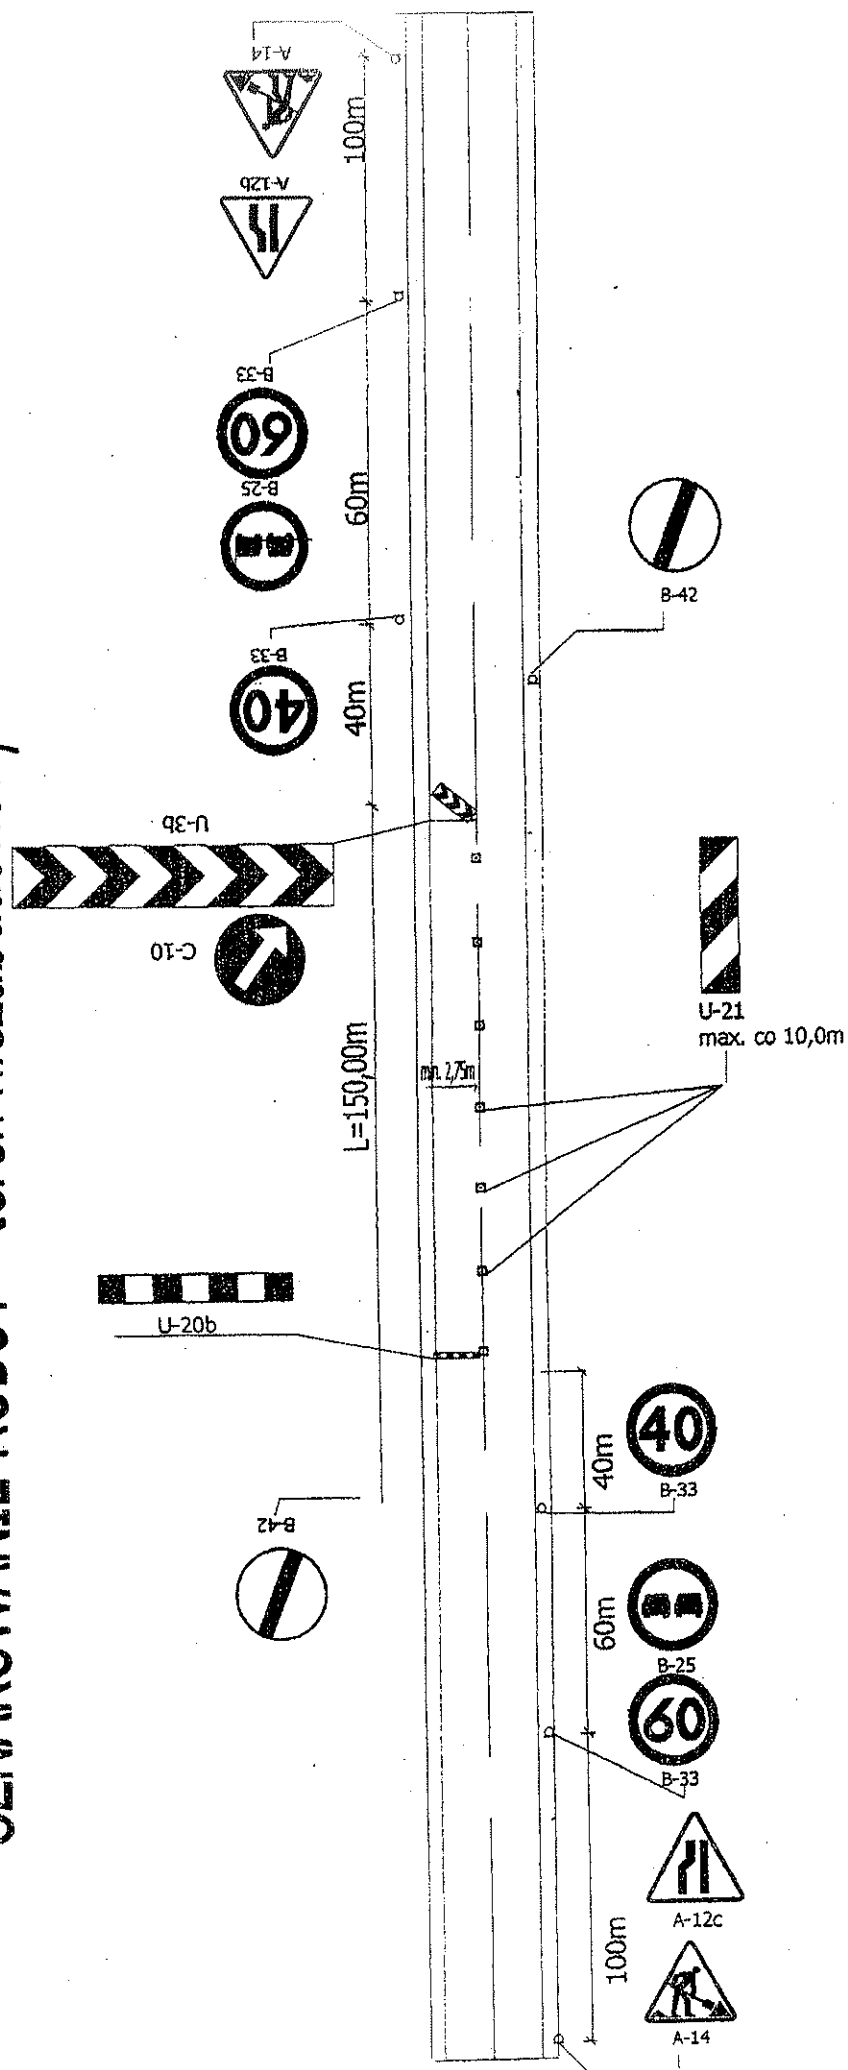

# OZNAKOWANIE ROBÓT - teren zabudowany prawa strona

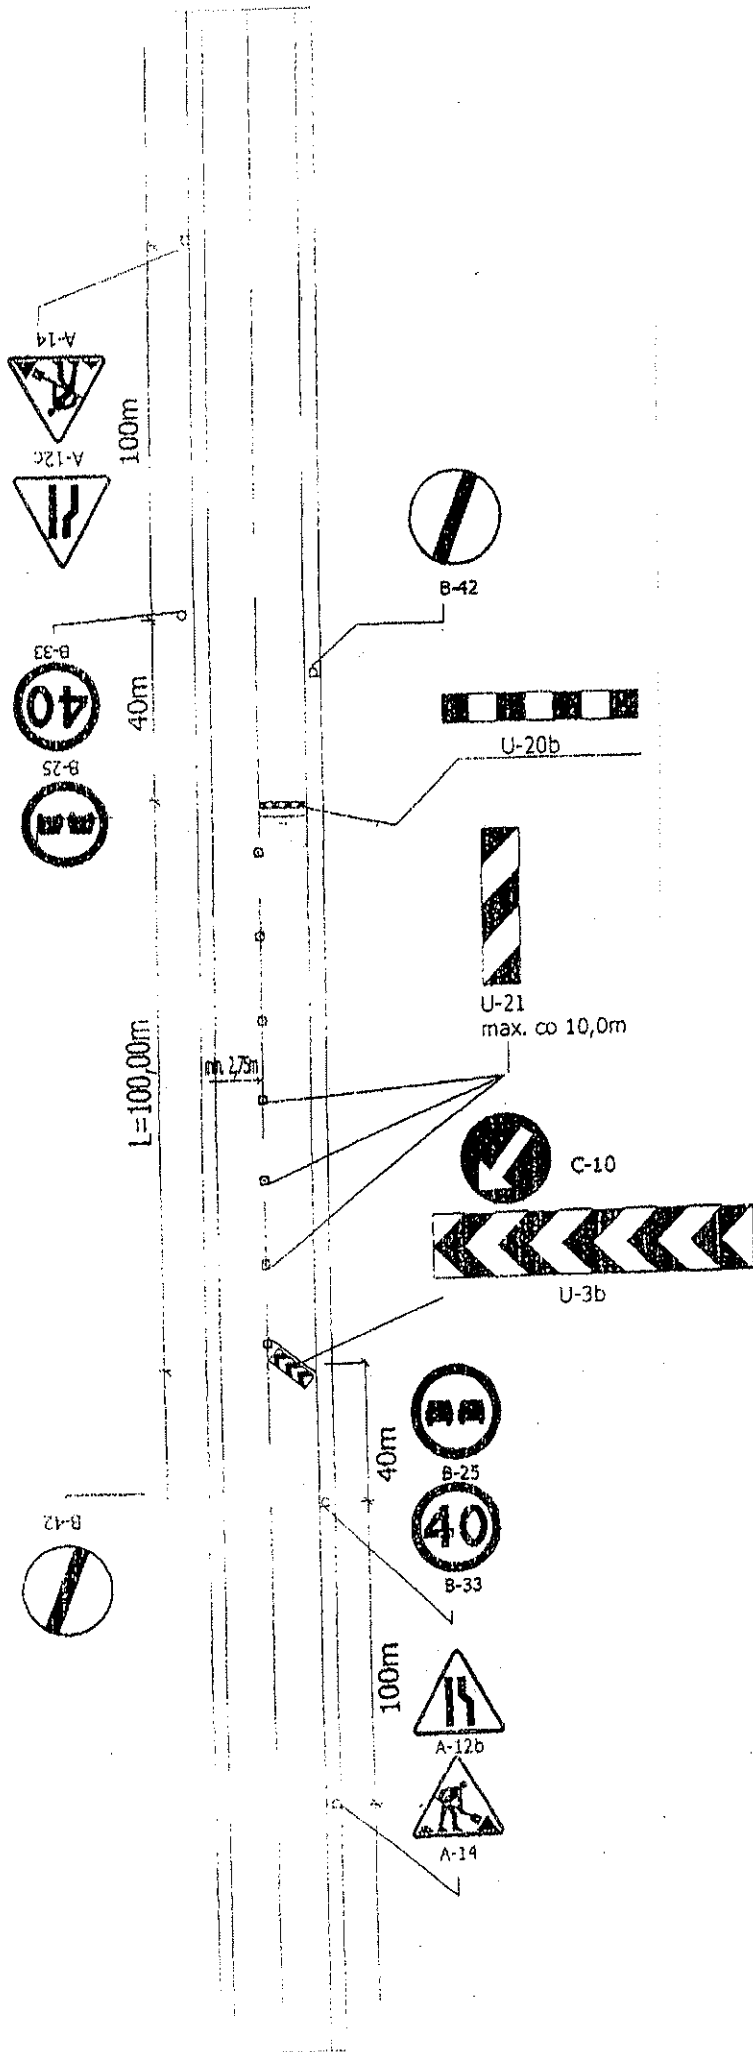



# OZNAKOWANIE ROBÓT - teren niezabudowany - prawa strona

