

Inwestor:  
Powiat Wałbrzyski  
Al. Wyzwolenia 20-24  
58-300 Wałbrzych

Pracownia:  
**PION**  
58-100 Świdawa, ul. Wałbrzyska 25/27  
tel. 603-123-624

Temat:  
Przebudowa *okiek* Zespołu Szkół im. M.  
Skłodowskiej-Curie przy ul. Kolejowej 2 w Szczawnie Zdroju.

Skala:  
1:500

Data:  
10.05.14r.

Tytuł rysunku:  
Plan sytuacyjny


Projektant:  
inż. Zbigniew Szumski  
nr upr. UAN.VI-f/3/81/88

Podpis:

Współpraca:  
inż. Piotr Wajsberg

Podpis:

Lokalizacja projektowanej przebudowy WC  
w budynku przybudówki szkoły.

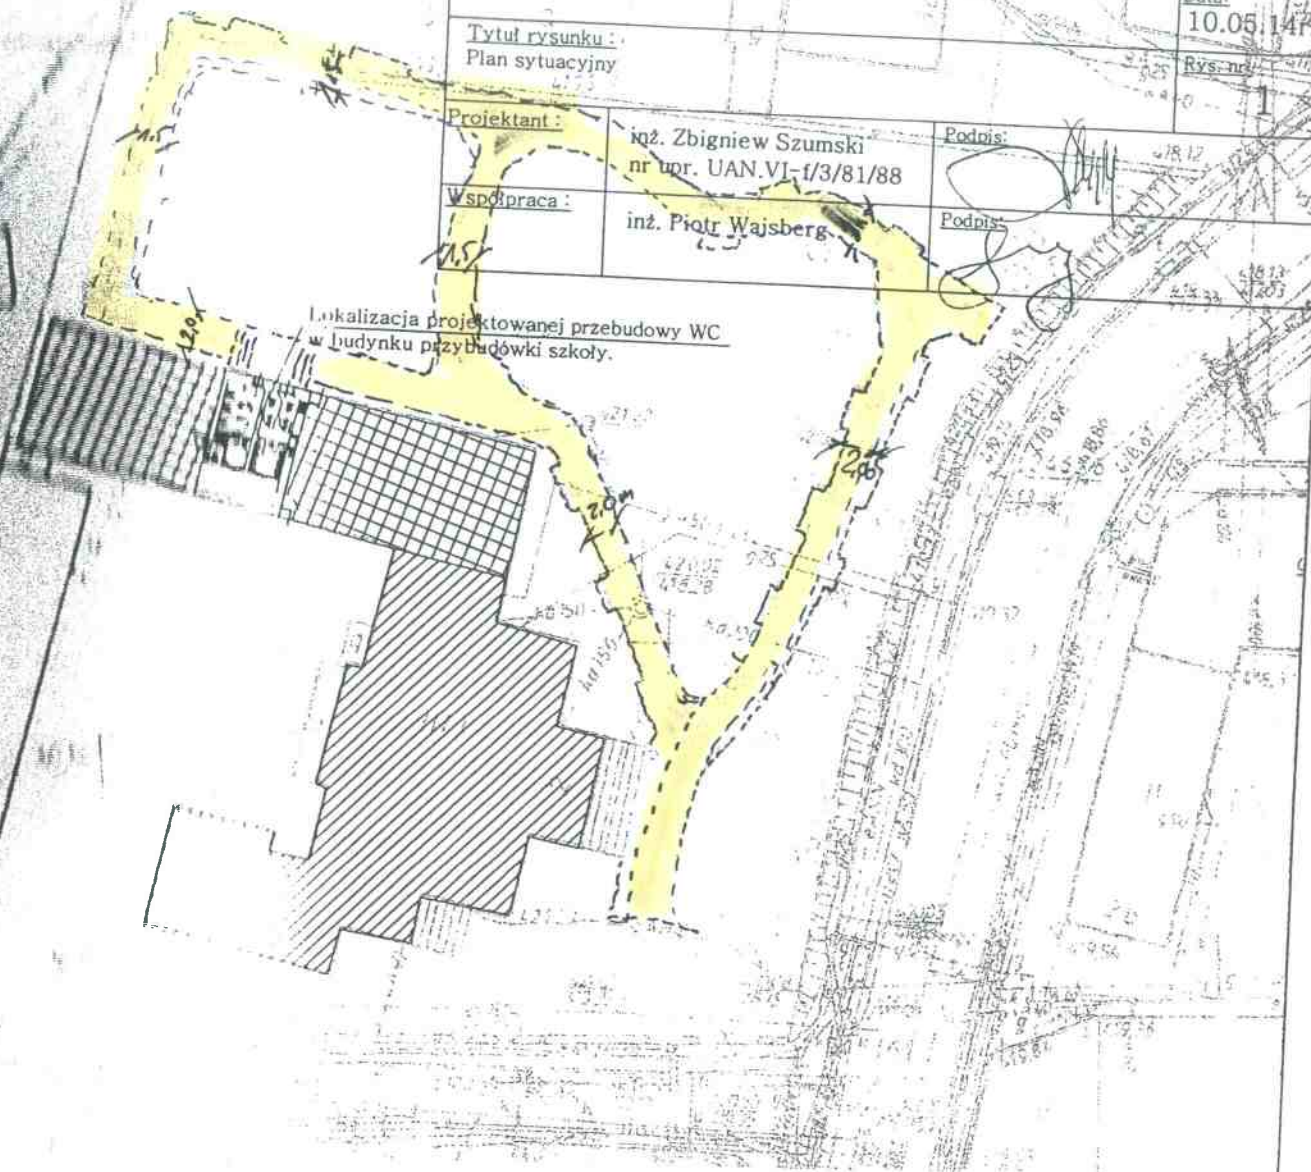

Powierzchnia do rozbiórki - 440 m<sup>2</sup>  
Powierzchnia do ułożenia - 340 m<sup>2</sup>  
Ułożenie obrzeży: trawnikowa - 240 m<sup>2</sup>