

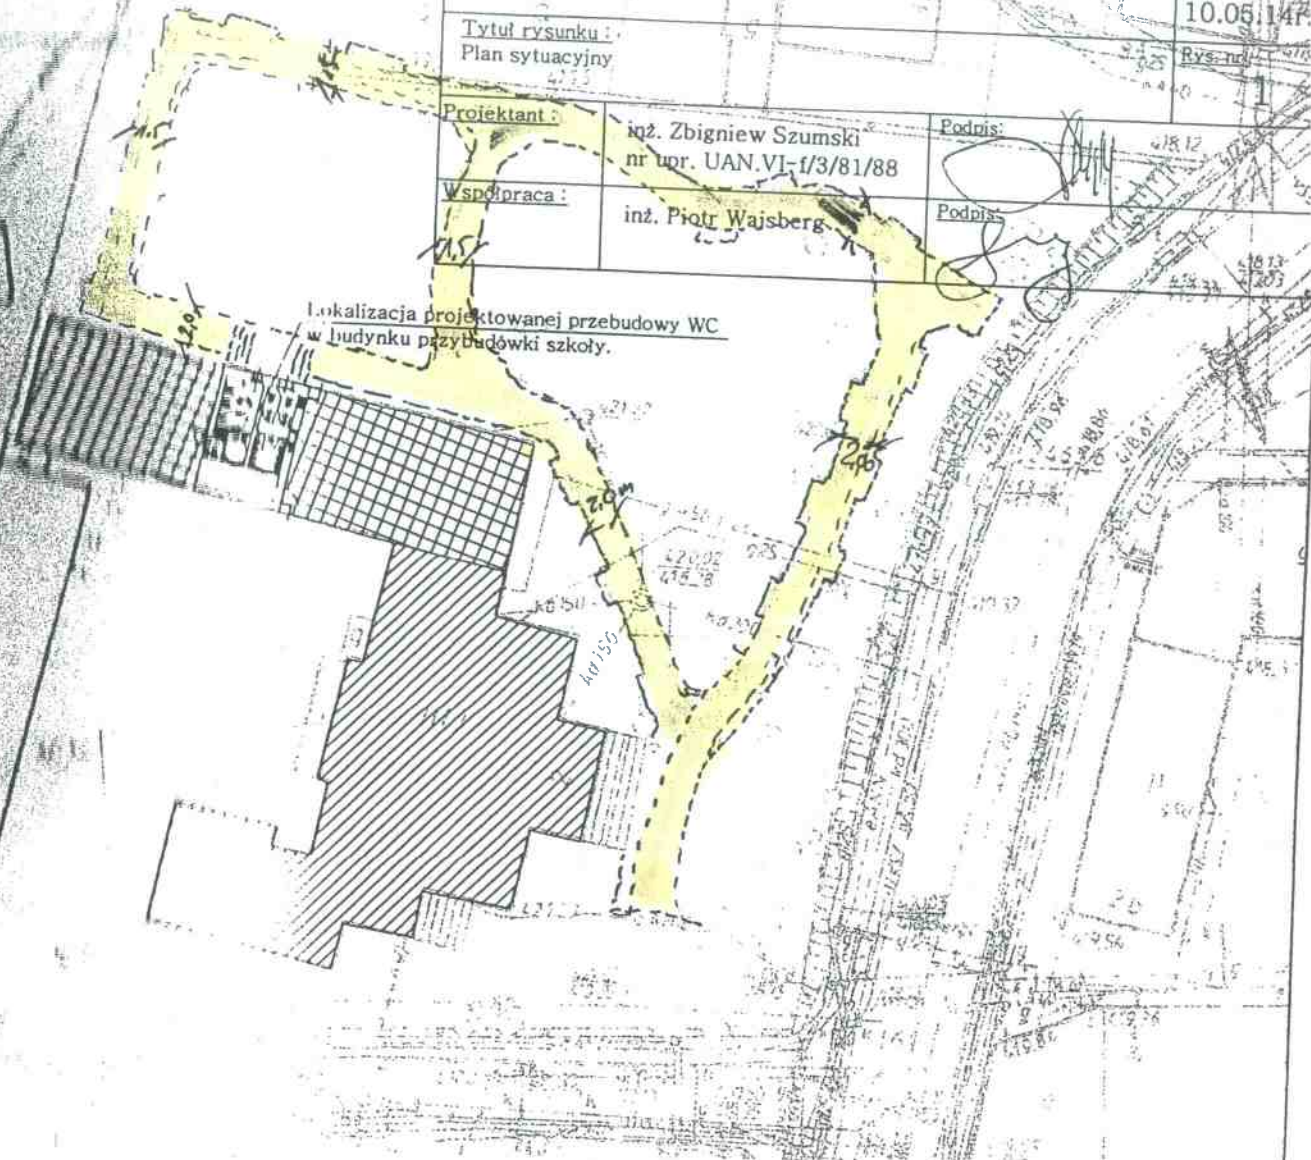


| | | | |
|--|---|---|---|
| Inwestor: Powiat Wałbrzyski Al. Wyzwolenia 20-24 58-300 Wałbrzych | | Pracownia: PION 58-100 Świdnica, ul. Wałbrzyska 25/27 tel. 603-123-624 | |
| Temat: Przebudowa <i>objekt</i> Zespołu Szkół im. M. Skłodowskiej-Curie przy ul. Kolejowej 2 w Szczawnie Zdroju. | | Skala: 1:500 | Data: 10.05.14r. |
| Tytuł rysunku: Plan sytuacyjny | | Rys. nr: 1 | |
| Projektant: | inż. Zbigniew Szumski nr upr. UAN.VI-1/3/81/88 | Podpis: |  |
| Współpraca: | inż. Piotr Wajsberg | Podpis: |  |



POWIERZCHNIA do ułożenia - 340 m²
 ułożenie obrzeży: trawnikobitka - 240 m²