


Rzut I piętra

skala 1:50

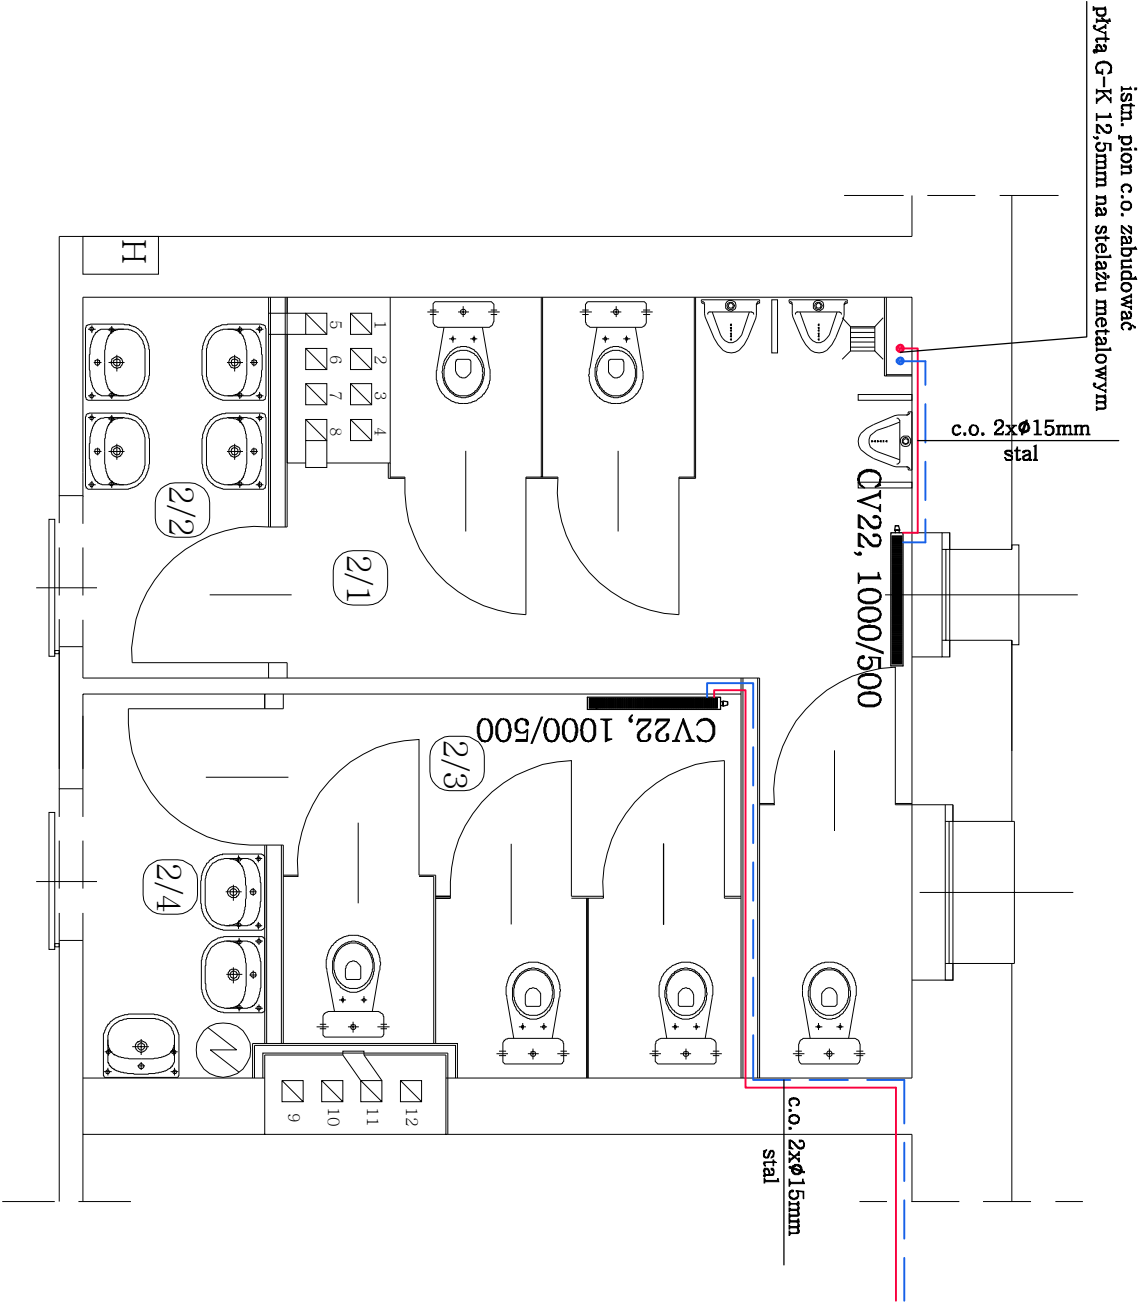

OZNACZENIA:

- przewód c.o. zasilający stalowy
- przewód c.o. powrotu stalowy

Wykaz pomieszczeń:

- 2/1 - WC męskie - Pu= 12,30m² - pos. płytką cer.
- 2/2 - Przedśionalek do WC męskiego - Pu= 3,10m² - pos. płytką cer.
- 2/3 - WC damskie - Pu= 7,50m² - pos. płytką cer.
- 2/4 - Przedśionalek do WC damskiego - Pu= 3,05m² - pos. płytką cer.

<u>Inwestor:</u> Powiat Wałbrzyski Al. Wyzwolenia 20-24 58-300 Wałbrzych		<u>Pracownia:</u> P ION 58-100 Świdnica, ul. Wałbrzyska 25/27 tel. 603-123-624	
<u>Temat:</u> Przebudowa toalet w budynku Zespołu Szkół im. M. Skłodowskiej-Curie przy ul. Kolejowej 2 w Szczawnie Zdroju.		<u>Skala:</u> 1:50	
<u>Tytuł rysunku:</u> Rzut I piętra – wewnętrzna instalacja c.o.		<u>Data:</u> 10.05.14	<u>Rys. nr:</u> IS-1
<u>Projektant:</u> inż. Waldemar Szumski nr upr. 263/71/Wm	<u>Podpis:</u>		
<u>Sprawdzający:</u> mgr inż. Alicja Koszewan upr. bud. nr LBS/0062/POOS/11	<u>Podpis:</u>		
<u>Współpraca:</u> inż. Piotr Wajsborg	<u>Podpis:</u>		