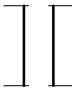

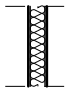

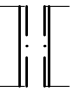
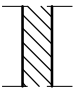



Rzut I piętra

skala 1:50

skala 1:50

OZNACZENIA:

- | | |
|---|--|
|  | istn. ściany |
|  | proj. ściany systemowe
kabin WC z płyty HPL 12mm,
na profilu ze stali nierdzewnej |
|  | projektowane ścianki działowe
EI-15 na konstrukcji z profili CW
50/100 i UW 50/100 z
pojedynczym poszczególną płytą
gipsową 12,5mm typ H2 (GHB1),
wypełnienie wełna mineralna
aku-płyta gr. 50/100mm |
|  | rozbiórki ścianek, wykucia w
murze |
|  | przesklepienia ścian |
|  | zamurowania ścian i przewodów
kominowych cegła pełna 10 Mpa |

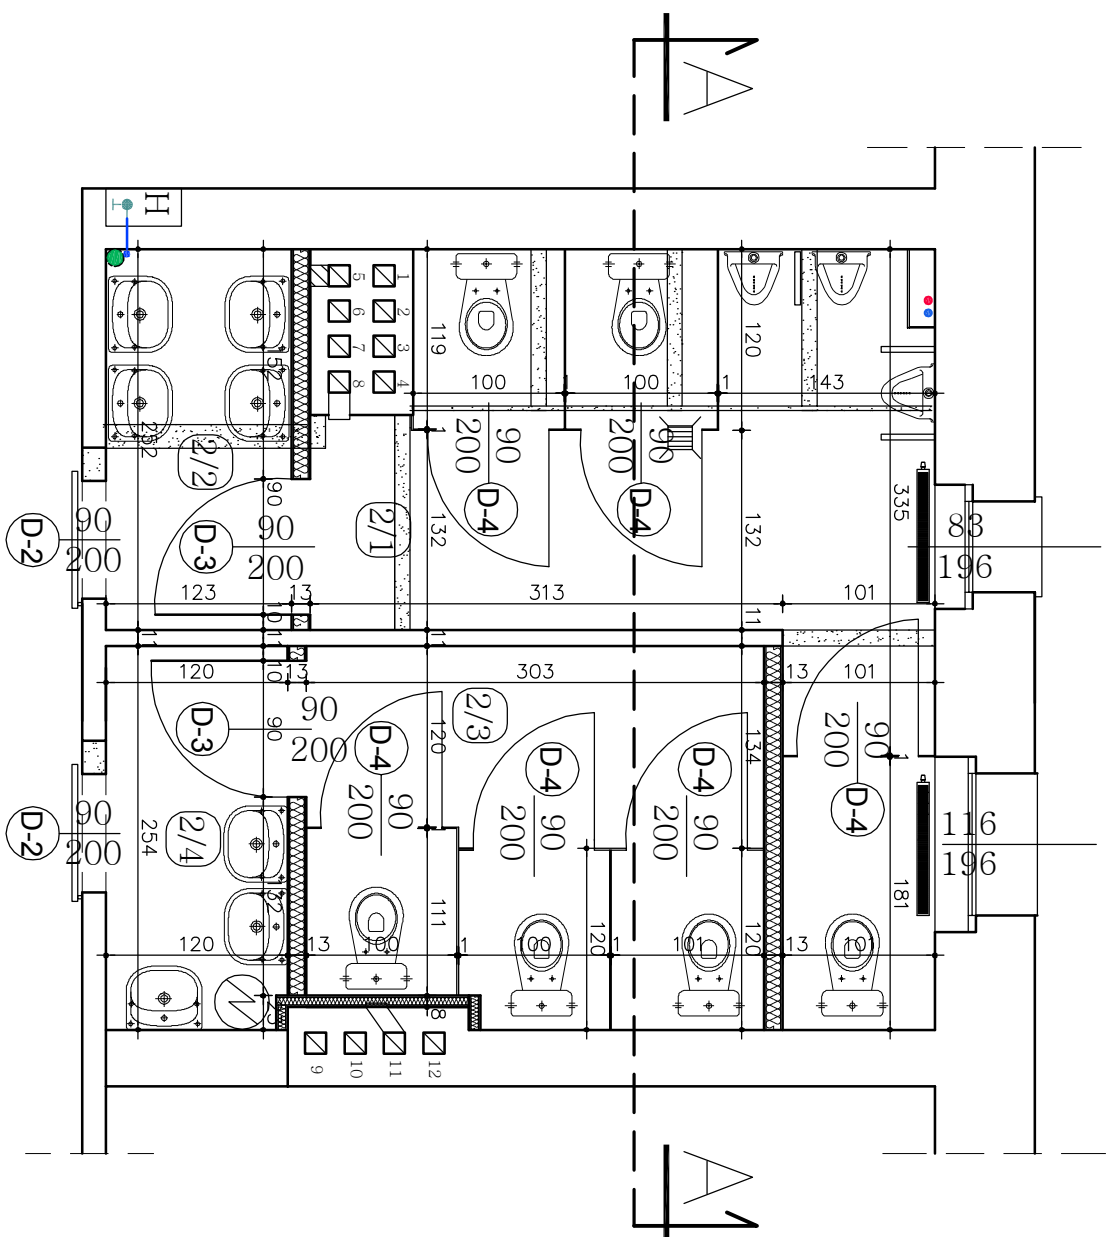

Wykaz pomieszczeń:

- 2/1 - WC męskie - Pu=12,30m² - pos. płytki cer.
2/2 - Przedścionek do WC męskiego - Pu=3,10m² - pos. płytki cer.
2/3 - WC damskie - Pu=7,50m² - pos. płytki cer.
2/4 - Przedścionek do WC damskiego - Pu=3,05m² - pos. płytki cer.

Inwestor: Powiat Wałbrzyski Al. Wyżwolenia 20-24 58-300 Wałbrzych		Pracownia: <div style="text-align: center; font-size: 2em; font-weight: bold;">P ION</div> 58-100 Świnica, ul. Wałbrzyska 25/27 tel. 603-123-024	
Temat: Przebudowa toalet w budynku Zespołu Szkół im. M. Skłodowskiej-Curie przy ul. Kolejowej 2 w Szczawnie Zdroju.	Skala: 1:50	Data: 10.05.14	Rys. nr: 3
Tytuł rysunku: Rzut I piętra			
Projektant: konstrukcja Sorawczacyzy: architektura	inż. Zbigniew Szumski nr upr. UAN.VI-f/3/81/88 nr upr ABGP.I-r/7342/302/99	Podpis:	
Projektant: architektura Sorawczacyzy: konstrukcja	inż. Waldemar Szumski nr upr. 263/71/Wm	Podpis:	
Współpraca: inż. Piotr Wajsborg	Podpis:		