




Rzut murów ogrodzenia
skala 1:100

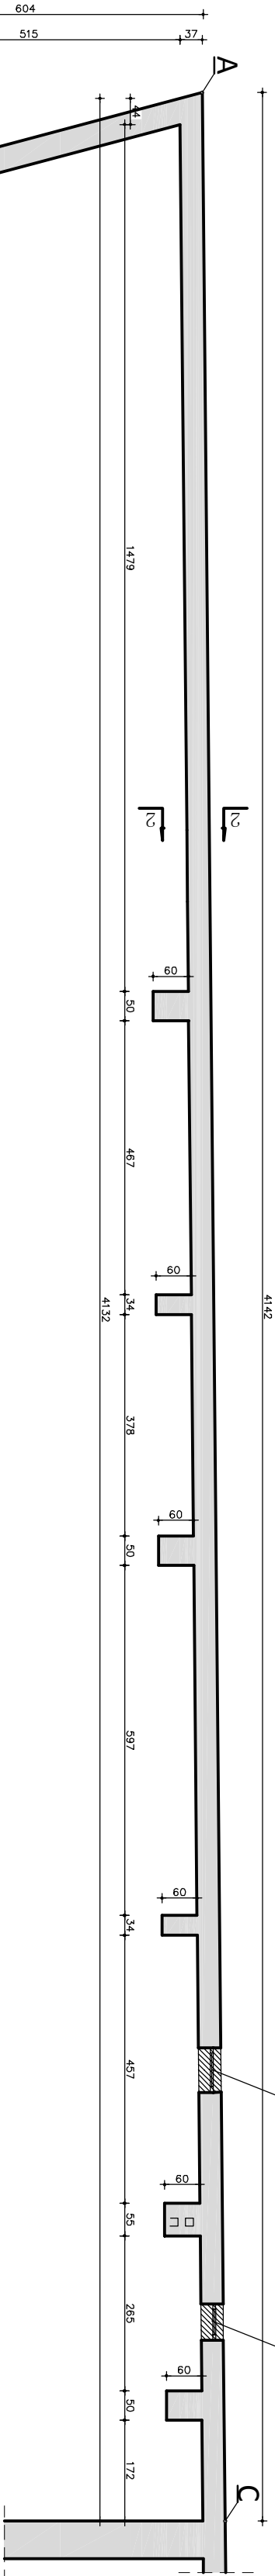

Widok muru (el. tylnej) od strony sąsiada
skala 1:100

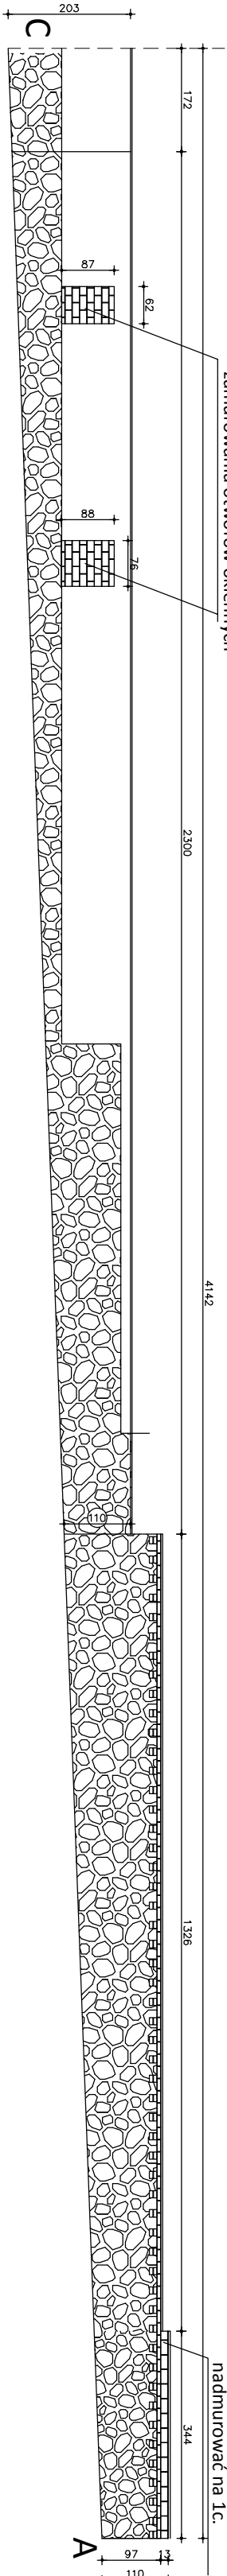

Widok muru od strony ulicy
skala 1:100

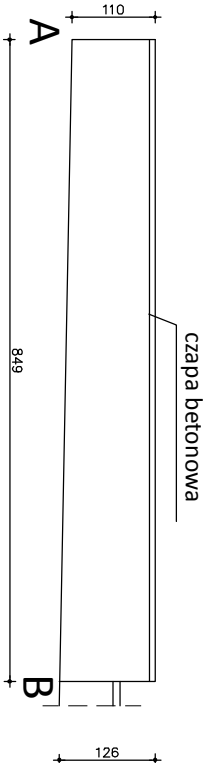

Inwestor: Powiat Wałbrzyski Al. Wyzwolenia 20-24 58-300 Wałbrzych		Pracownia: P ION	
Temat: Rozbórka budynku gospodarczego w Zespole Szkół im. M. Słodowskiej-Curie przy ul. Kolejowej 2 w Szczawnie Zdroju		58-100 Świdnica, ul. Wałbrzyska 25/27 tel. 603-123-624	
Tytuł rysunku : Rzut i widok murów ogrodzenia		Skala: 1:10 Data: 20.05.15	
Projektant : inż. Zbigniew Szumski nr upr. UAN.VI-f/3/81/88		Rys.nr: 7	
Sprawdzający : inż. Waldemar Szumski nr upr. 263/71/Wm		Podpis:	
Współpraca : inż. Piotr Wajsborg		Podpis:	