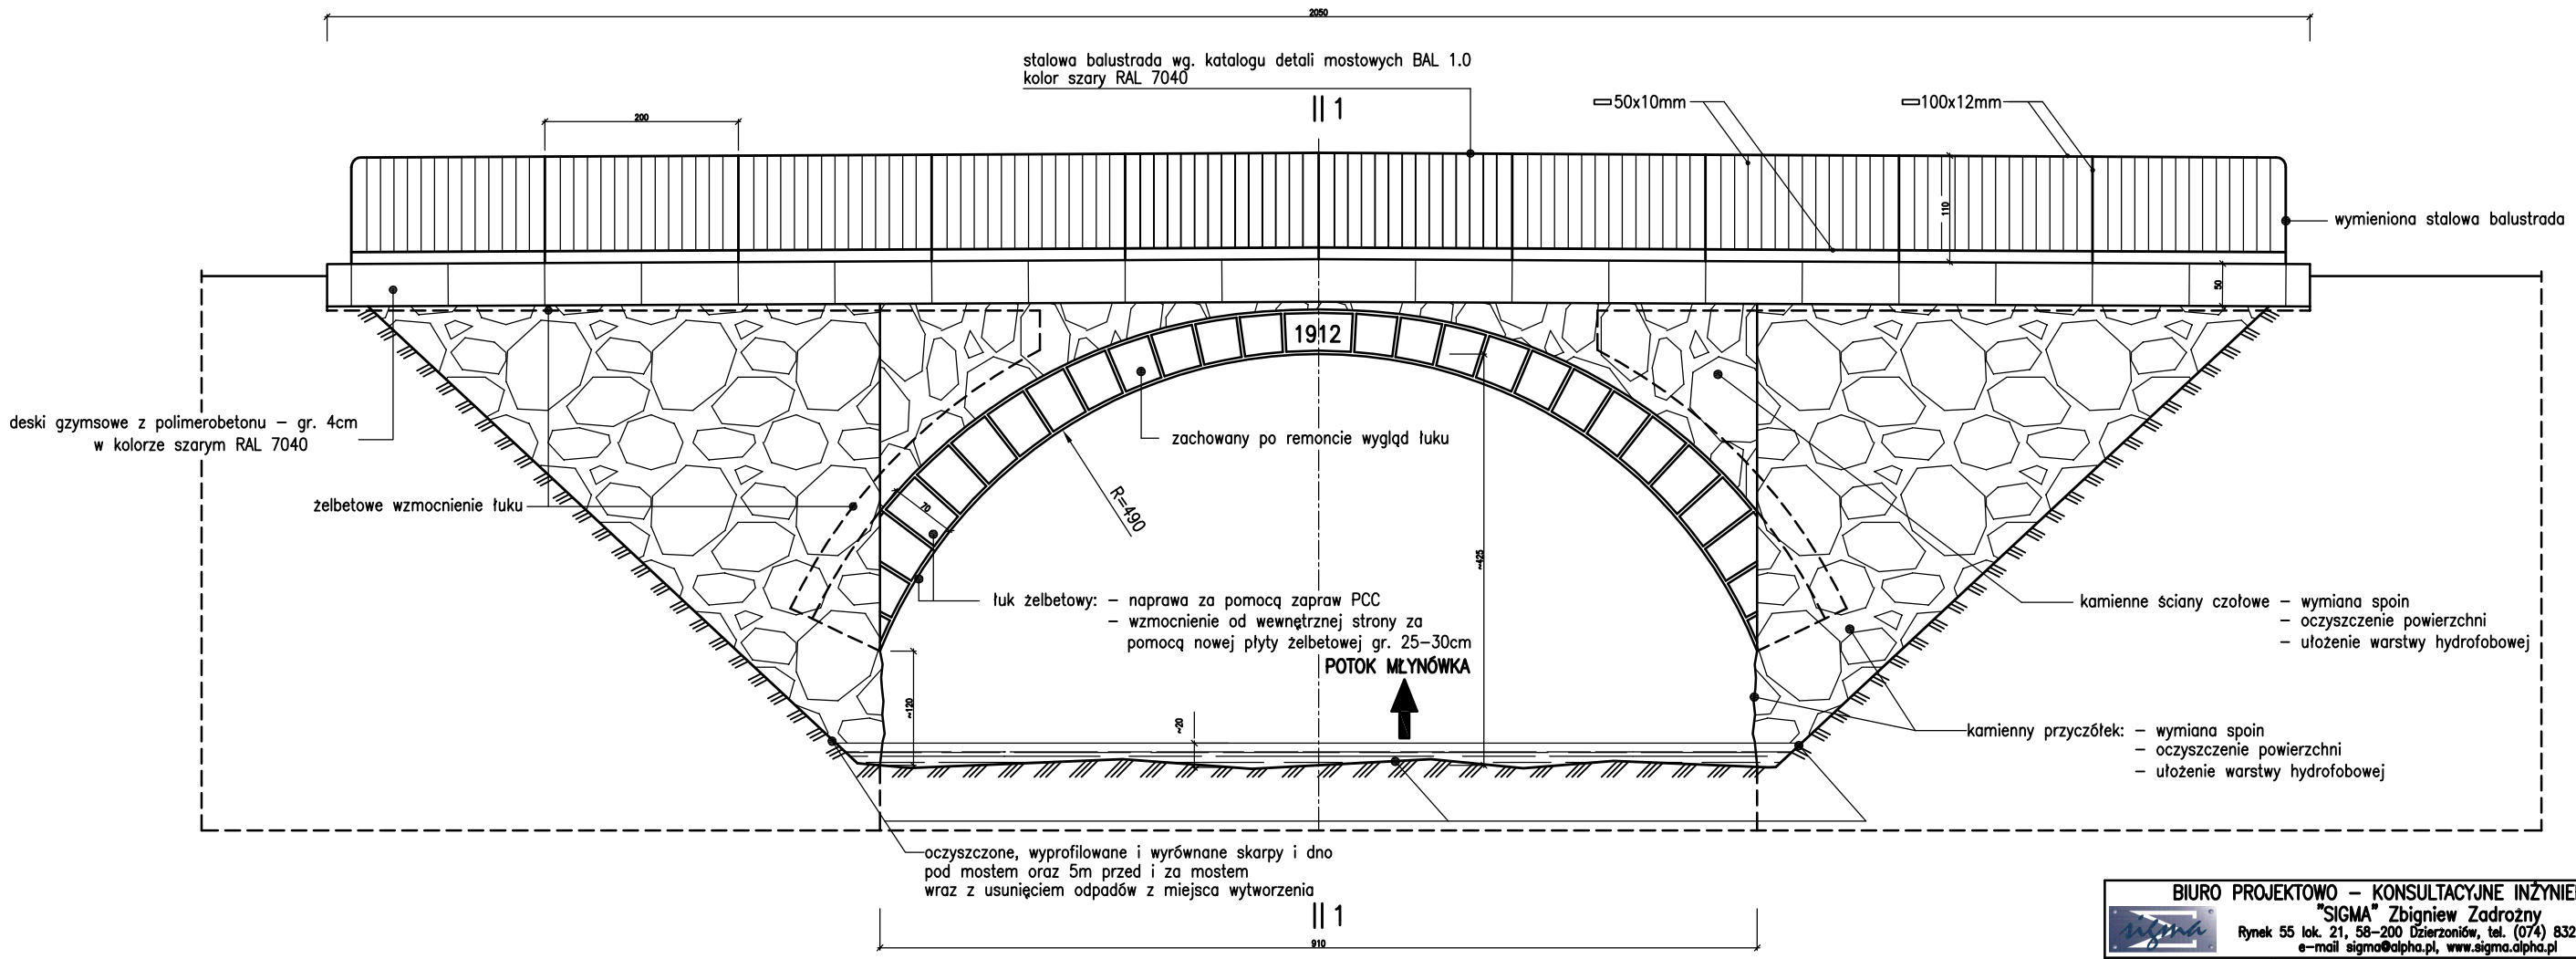

BIURO PROJEKTOWO – KONSULTACYJNE INŻYNIERII LĄDOWEJ
"SIGMA" Zbigniew Zadrożny
Rynek 55 lok. 21, 58–200 Dzierzoniów, tel. (074) 832–01–00
e–mail sigma@alpha.pl, www.sigma.alpha.pl

mgr inż. Zbigniew Zadrożny	NBGP. V–7342/3/32/97 DOS/BO/1947/01	projektant – specjalność: konstrukcyjno–budowlana	20.06.2018r.
mgr inż. Grzegorz Kołodziej	147/00/DUW DOS/BO/1889/01	sprawdzający – specjalność: konstrukcyjno–budowlana	20.06.2018r.

PRZEBUDOWA OBIEKTU MOSTOWEGO (JNI 01013287) W CIĄGU DROGI POWIATOWEJ NR 3371D W KM 1+690 W M. ZAGÓRZE ŚLĄSKIE

Widok A–A (od strony górnej wody) – RYSUNEK ZESTAWCZY

Inwestor:	Umowa nr:	Stadium:	Podziałka:	Rys. nr:
Powiat Wałbrzyski Al. Wyzwolenia 20–24 WAŁBRZYCH	260.BOS.273.10.33.2017	PB	1:50	5