




Urząd Gminy
w Czarnym Borze

Kierunek
ul. Polna (Walbrzych)


PRZEKRÓJ PODŁUŻNY B - B 1:50

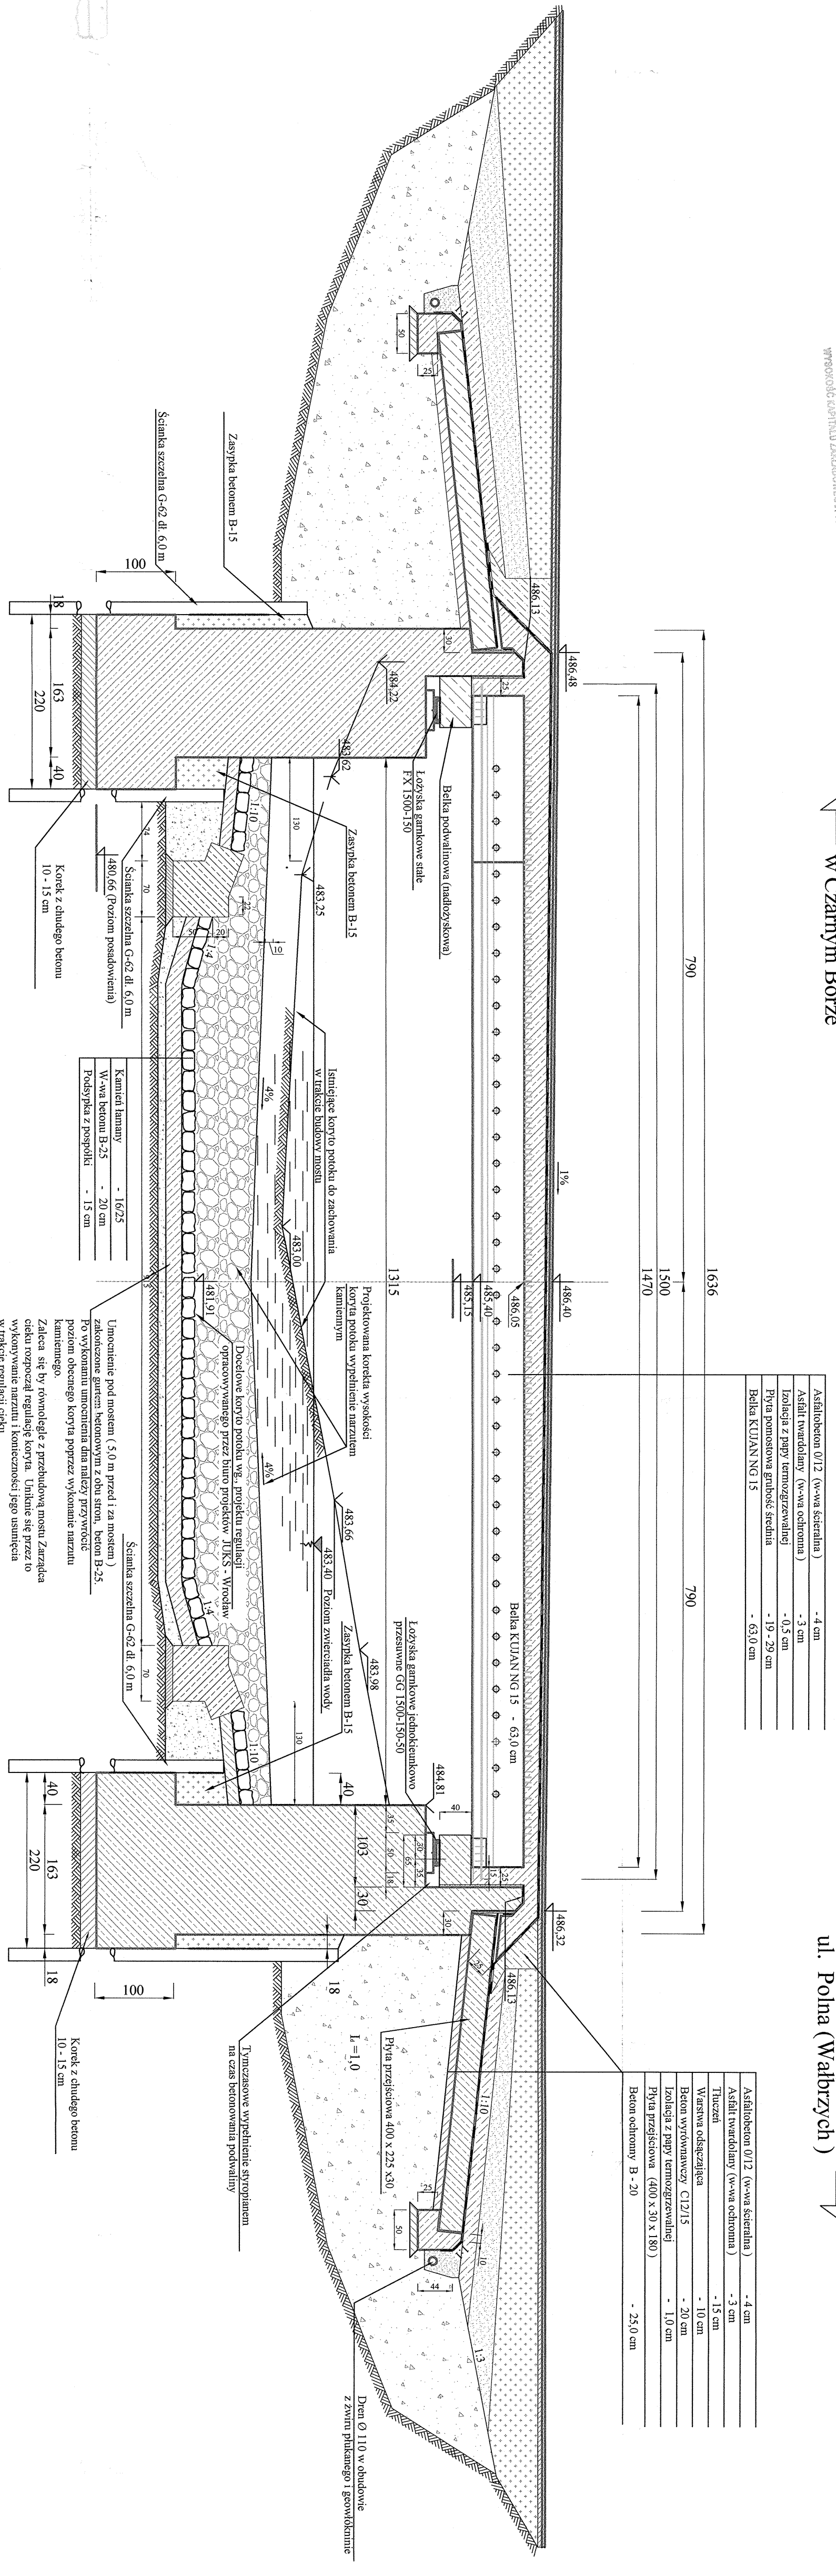


WIDOK Z BOKU 1:50

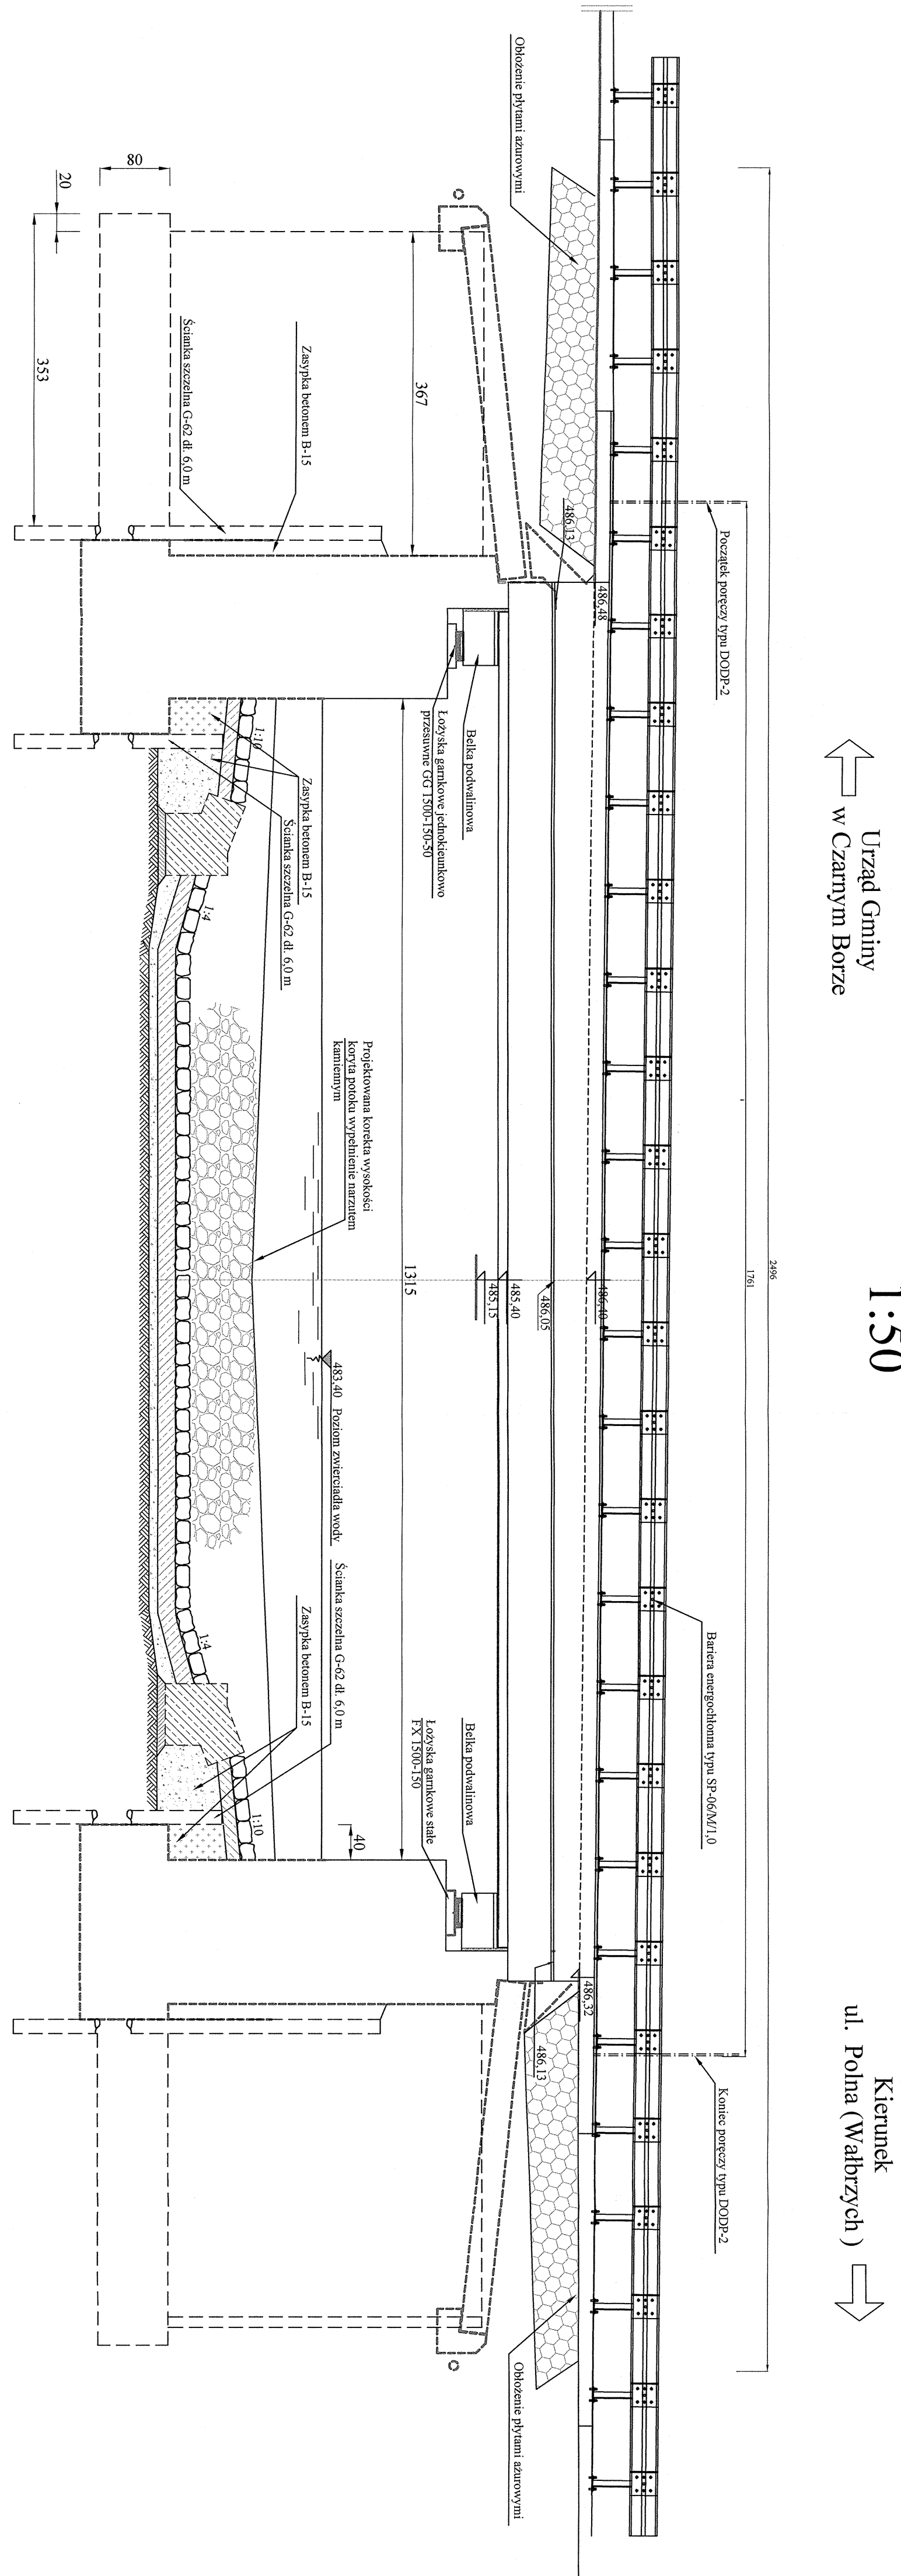

PRZEKRÓJ POPRZECZNY PRZĘSŁOWY Skala 1 : 50

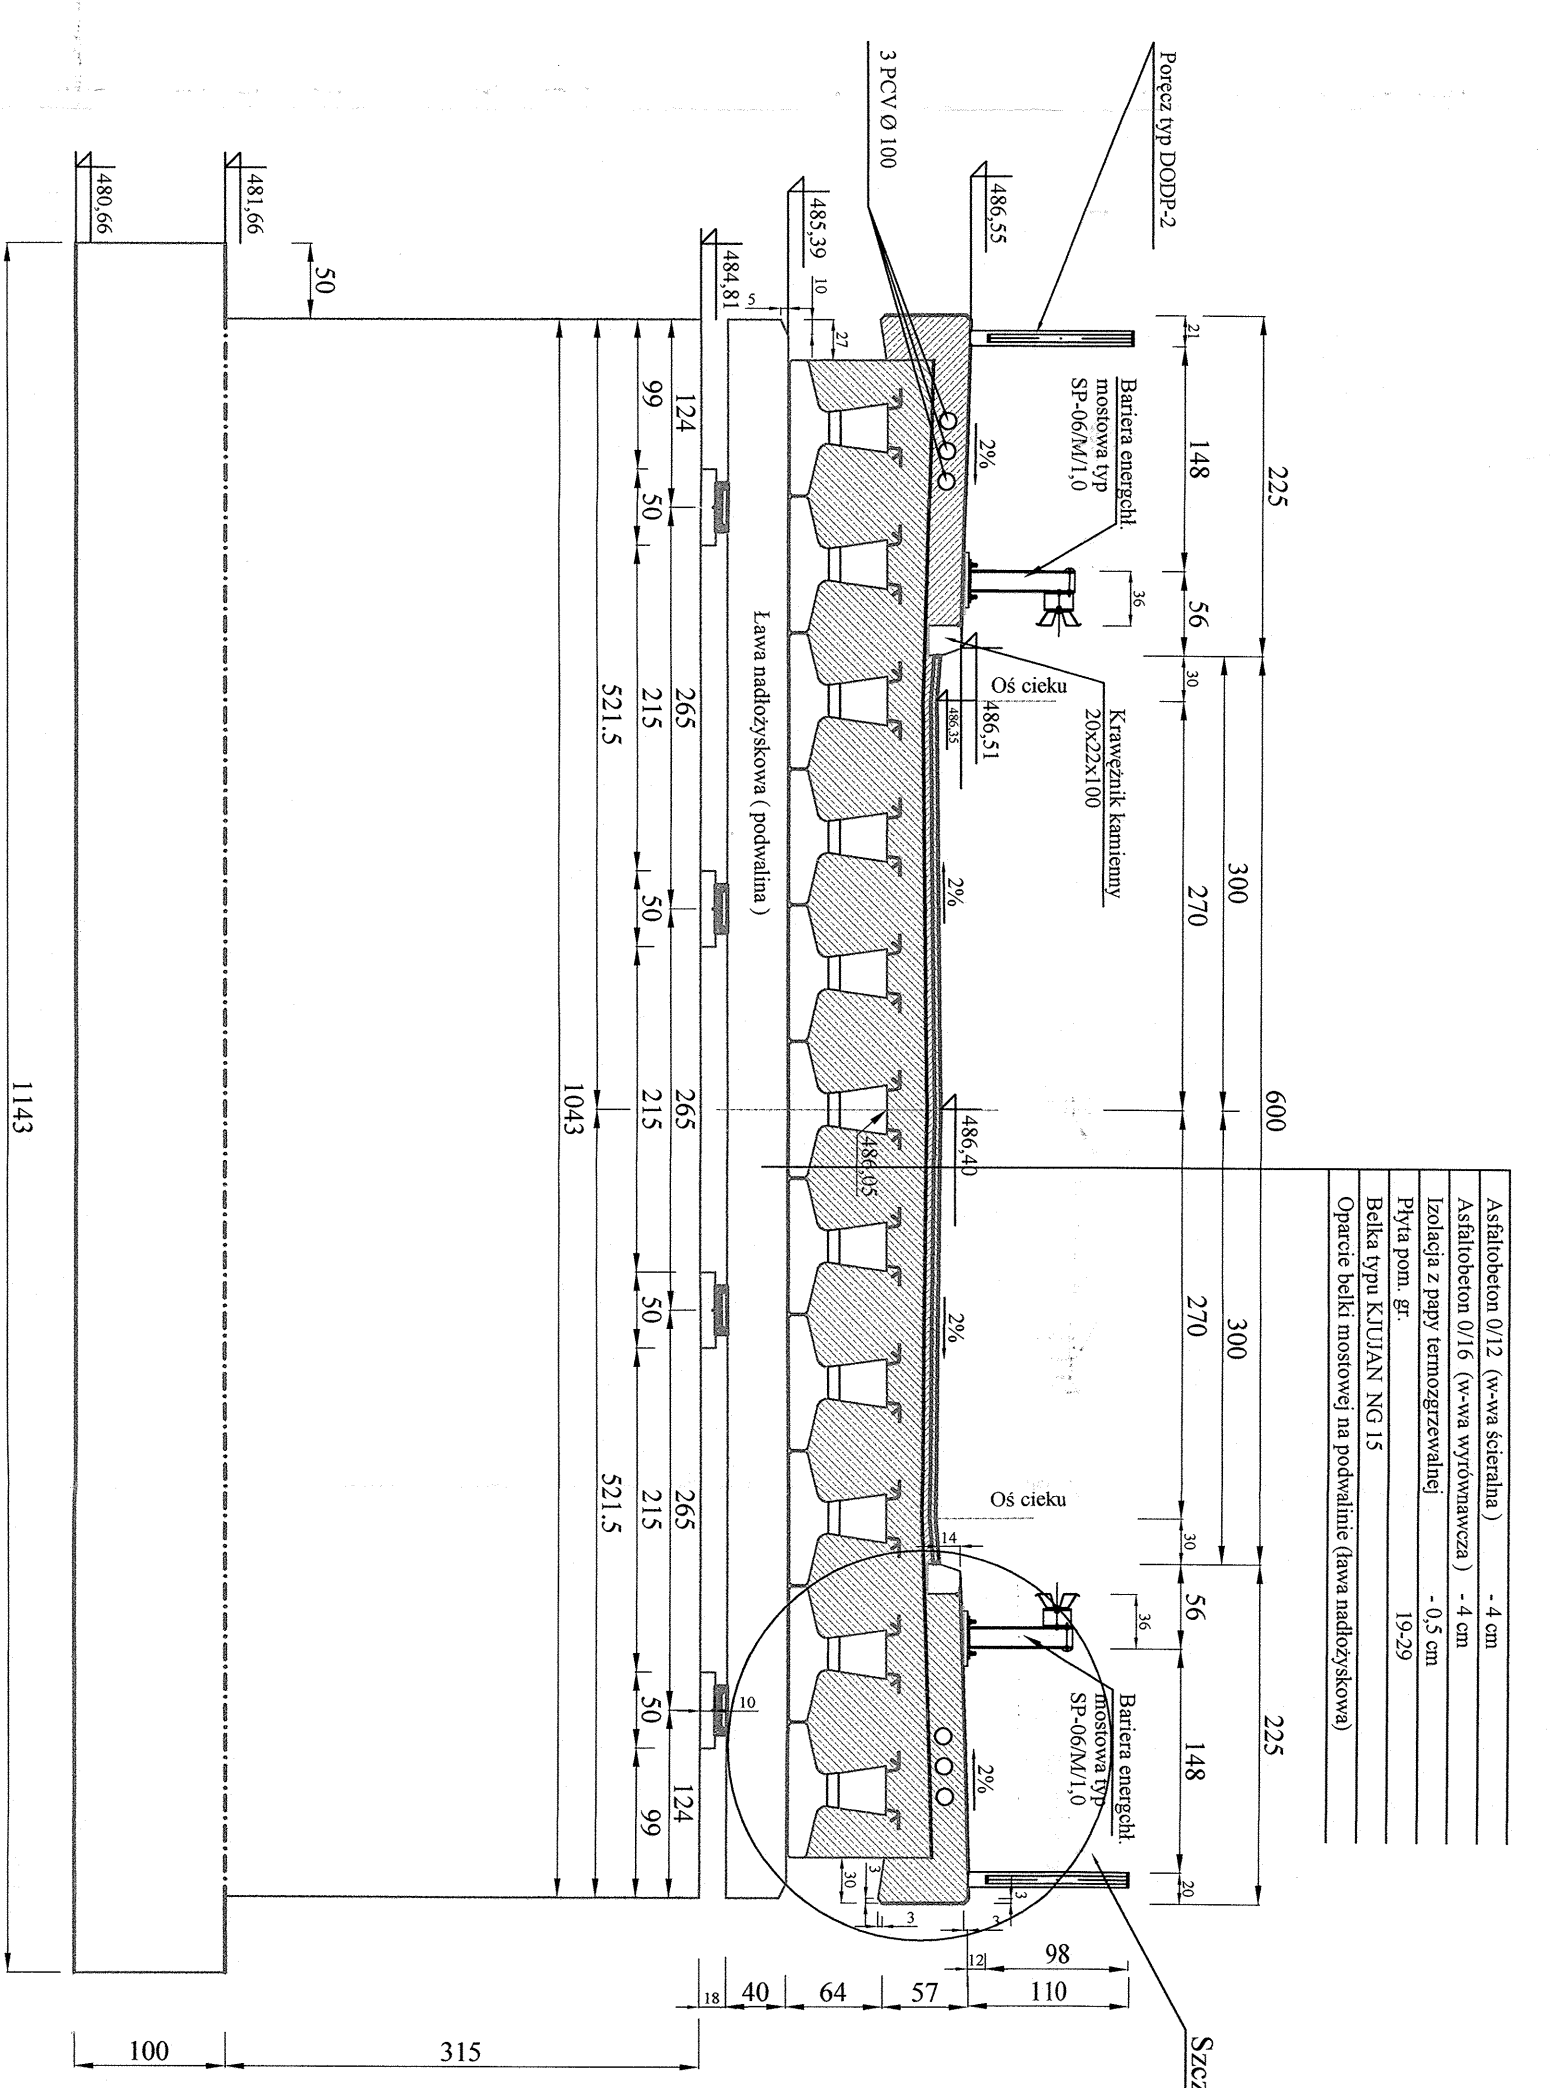

Szczegóły "A"

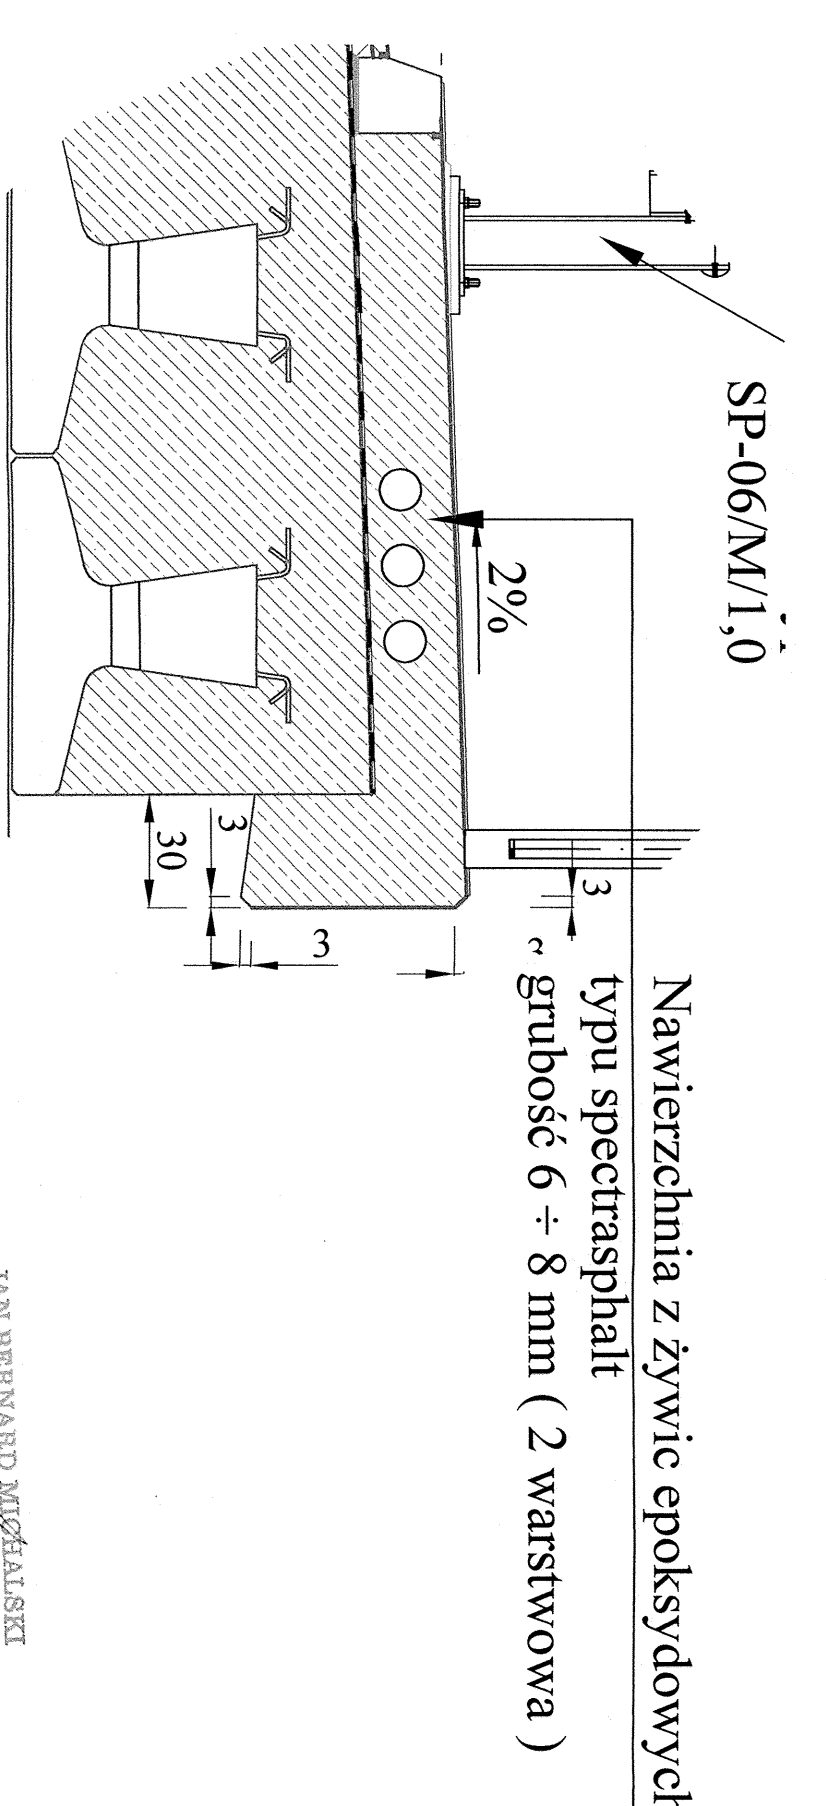




mgr inż. Bernard Michalski
mgr inż. Dariusz Walczak
mgr inż. Dariusz Walczak
mgr inż. Dariusz Walczak






