EKSPERT
SPÓŁKA z o.o.
ul. Storczykowa 9
57-300 JASZKOWA DOLNA
KRS:0000097965 NIP 885-000-34-95
REGON 890042067
WYSOKOŚĆ KAPITAŁU ZAKŁADOWEGO: 107.000,- zł

EKSPERT
SPÓŁKA z o.o.
ul. Storczykowa 9
57-300 JASZKOWA DOLNA
KRS:0000097965 NIP 885-000-34-95
REGON 890042067
WYSOKOŚĆ KAPITAŁU ZAKŁADOWEGO: 107.000,- zł

WIDOK Z GÓRY
1:50

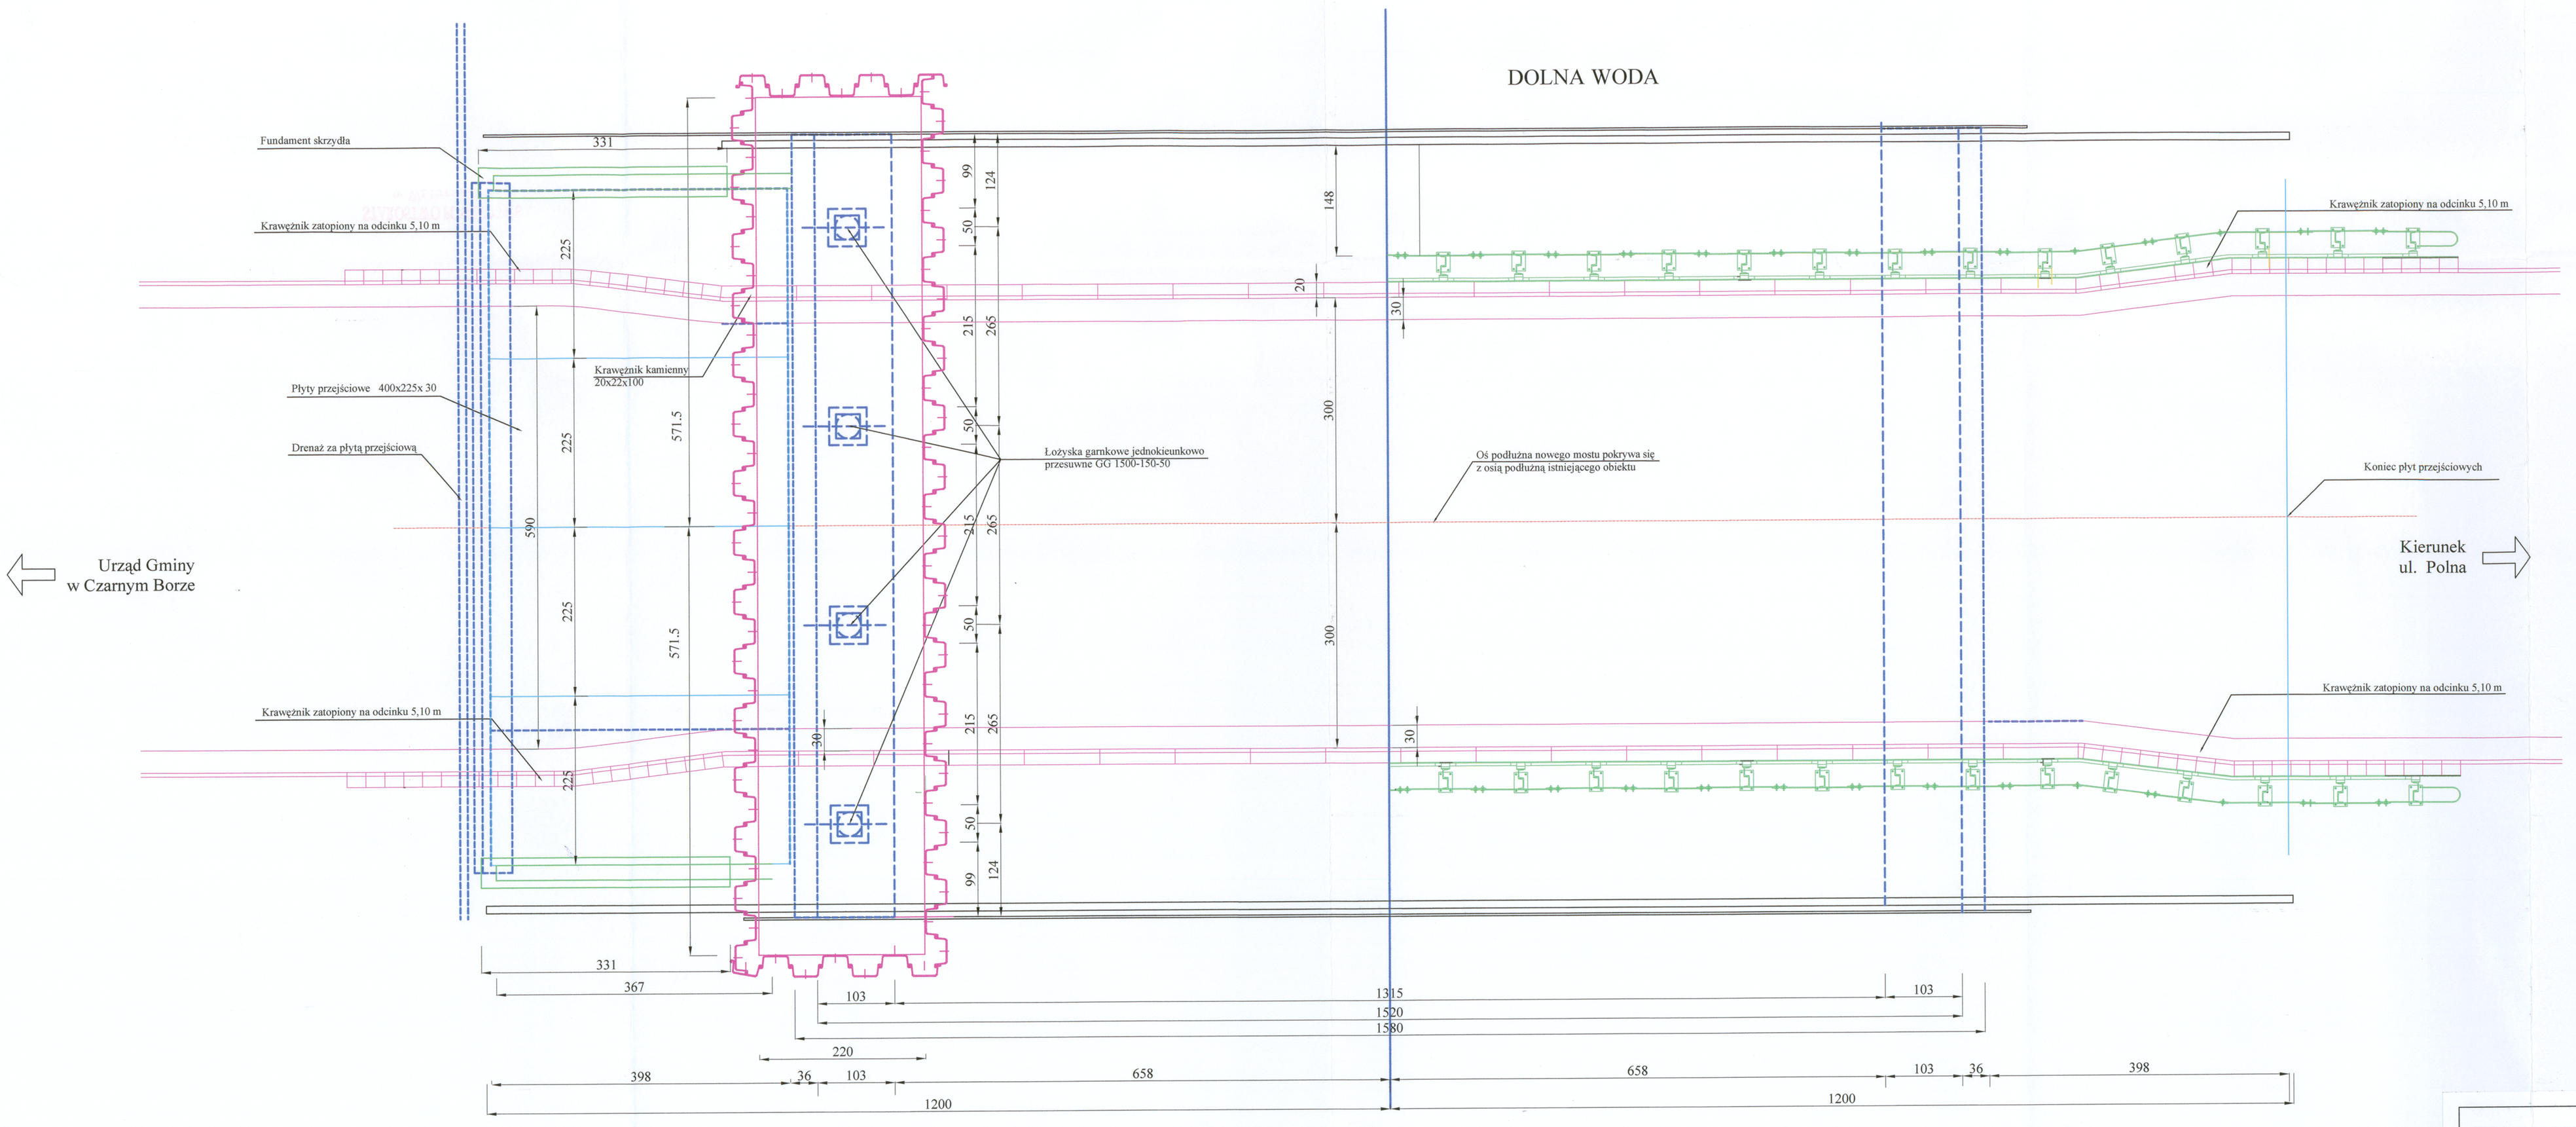

JAN BERNARD MICHALSKI
mgr inż. budownictwa lądowego
upr. z art.18 Dz. U. Nr 79/94 Nr 13/SC
oraz Dz. U. Nr 207/2 z § 4
do projektowania w zakresie i budowy
technicznej wodnych obiektów
drogowych i mostowych

mgr inż. Bernard Maksym Michalski
UPRAWNIENIA BUDOWLANE
do projektowania nr ewid. 92/DOŚ/06
oraz kierowania robót nr ewid. 217/DOŚ/05
w specj. mostowej bez ograniczeń.

PRZEBUDOWA MOSTU DROGOWEGO
PRZEZ POTOK LESK W CIĄGU UL. WAŁBRZYSKIEJ W M. CZARNY BÓR

DATA: III kwartał 2010 r.

WIDOK Z GÓRY

INWESTOR	STAROSTWO POWIATOWE W WAŁBRZYCHU AL. WYZWOLENIA 20-24, 58-300 WAŁBRZYCH	PRACOWNIA	EKSPERT Sp. Z O. O. ul. Storczykowa 9, 57-300 Jaszkowa Dolna
SPRAWDZIŁ	mgr inż. Bernard Michalski	PODPIS	
PROJEKTOWAŁ	mgr inż. Jan Bernard Michalski	PODPIS	SKALA 1 : 50
ASYSTENT PROJEKTANTA	mgr inż. Ryszard Szmucer	PODPIS	NR RYS. 4