

Oznaczenie kancelaryjne zgłoszenia pracy geodezyjnej		6640_651_2014 PG
Nazwa miejscowości		JEDLINA - ZDRÓJ
Jednostka ewidencyjna	Identyfikator Nazwa	022102_1 JEDLINA - ZDRÓJ
Obręb ewidencyjny	Identyfikator Nazwa	0003 GLINICA
Numer działki		70/5
Skala mapy		1:500
Nazwa układu współrzędnych	prostokątnych płaskich układ wysokości	"2000"
Oznaczenie granic obszaru, który był przedmiotem aktualizacji		Kronsztańd 86
Informacje o służebnościach gruntowych mających wpływ na zagospodarowanie gruntów, zlokalizowanych w granicach projektowanej inwestycji		Mapa została wykonana bez ustalenia obciążeń służebnościami grunтовymi ułamionymi w księgach wieczystych
Informacje dodatkowe: arkusz mapy zasadniczej: mapa numeryczna Ul. Kłodzka 28		Nie wyklucza się istnienia w terenie innych nie wykazanych na niniejszej mapie urządzeń podziemnych, które nie były zidentyfikowane lub o których brak jest informacji w instytucjach branżowych.
Data opracowania mapy		04.09.2014 r.



S T A R O S T A W A L B Ź Y S K I  
Powiatowy Ośrodek Dokumentacji  
Geodezyjnej i Kartograficznej w Walbrzychu  
Identyfikator ewidencyjny materiału: P.0221.  
Data opracowania dokumentu: 2014 682  
Data wydania dokumentu: 09-09-2014  
Miejscowość: Wałbrzych  
Imię i nazwisko i podpis osoby reprezentującej organ:  
**2 Upoważniony Starosta**  
**GEODETA POWIATOWY**  
*[Podpis]*  
**Janusz Nakomski**

**Kierownik roboty:**

mgr inż. Andrzej Kosciuk  
GEODETA UPRAWNIONY  
IASM Nr 10737 z dn. 16.11.2002r.  

## OZNACZENIA LINII:

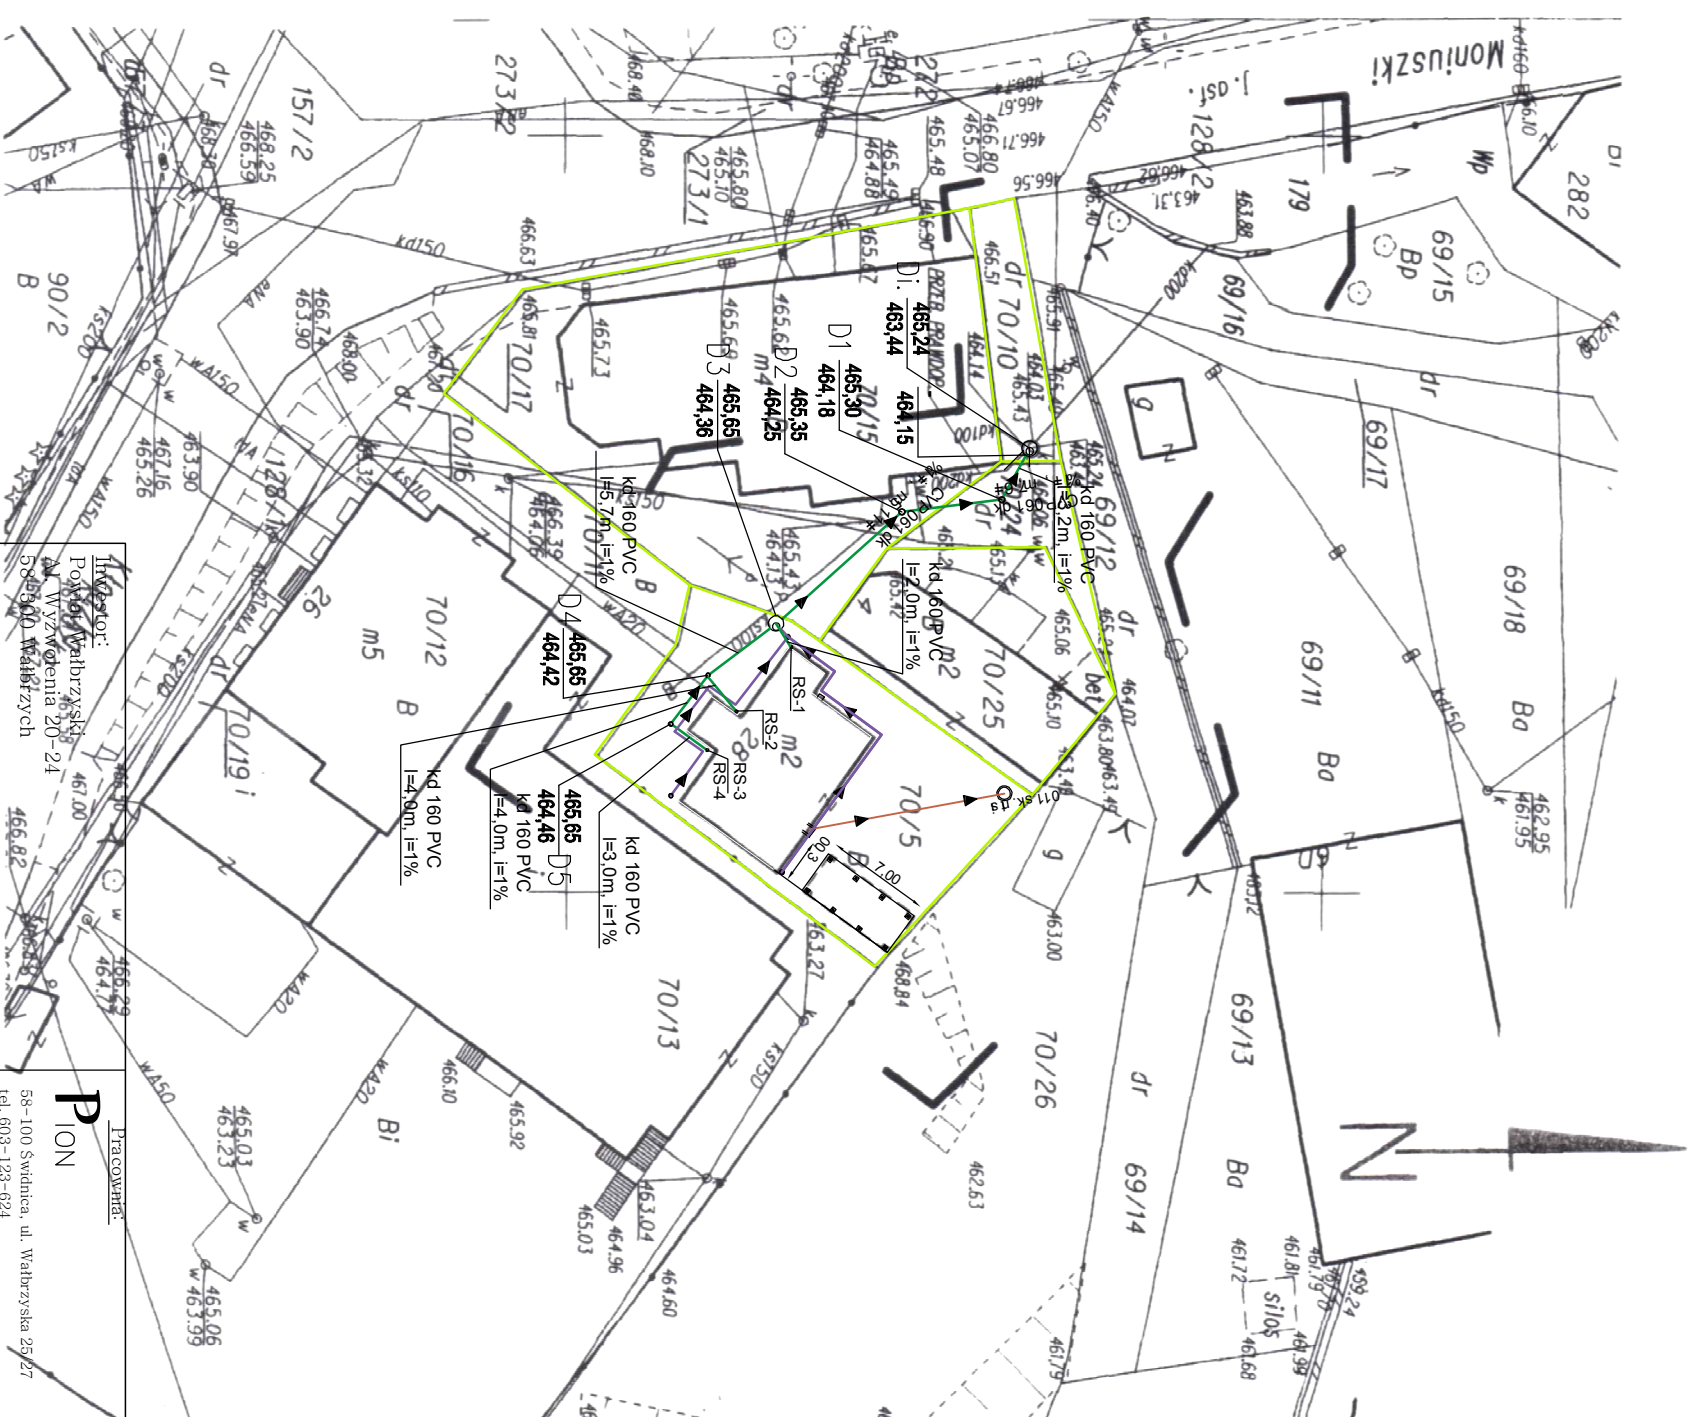

<u>Temat:</u> Remont budynku mieszkalnego, remont wiaty, budowa drenażu i doziemnej instalacji deszczowej dla budynku przy ul. Kłodzkiej 28 w Jedlinie-Zdroju	<u>Skala:</u>  1:50
	<u>Data:</u>  01.08.14
<u>Tytuł rysunku:</u> Projekt zagospodarowania terenu	<u>Rys. nr:</u>  1
<u>Projektant:</u>  mgr inż. <b>Alicja Koszewar</b> upr. bud. nr LBS/0062//POOS/11	<u>Podpis:</u>
<u>Współpraca:</u>  inż. Piotr Wajsborg	<u>Podpis:</u>