WIDOK Z BOKU

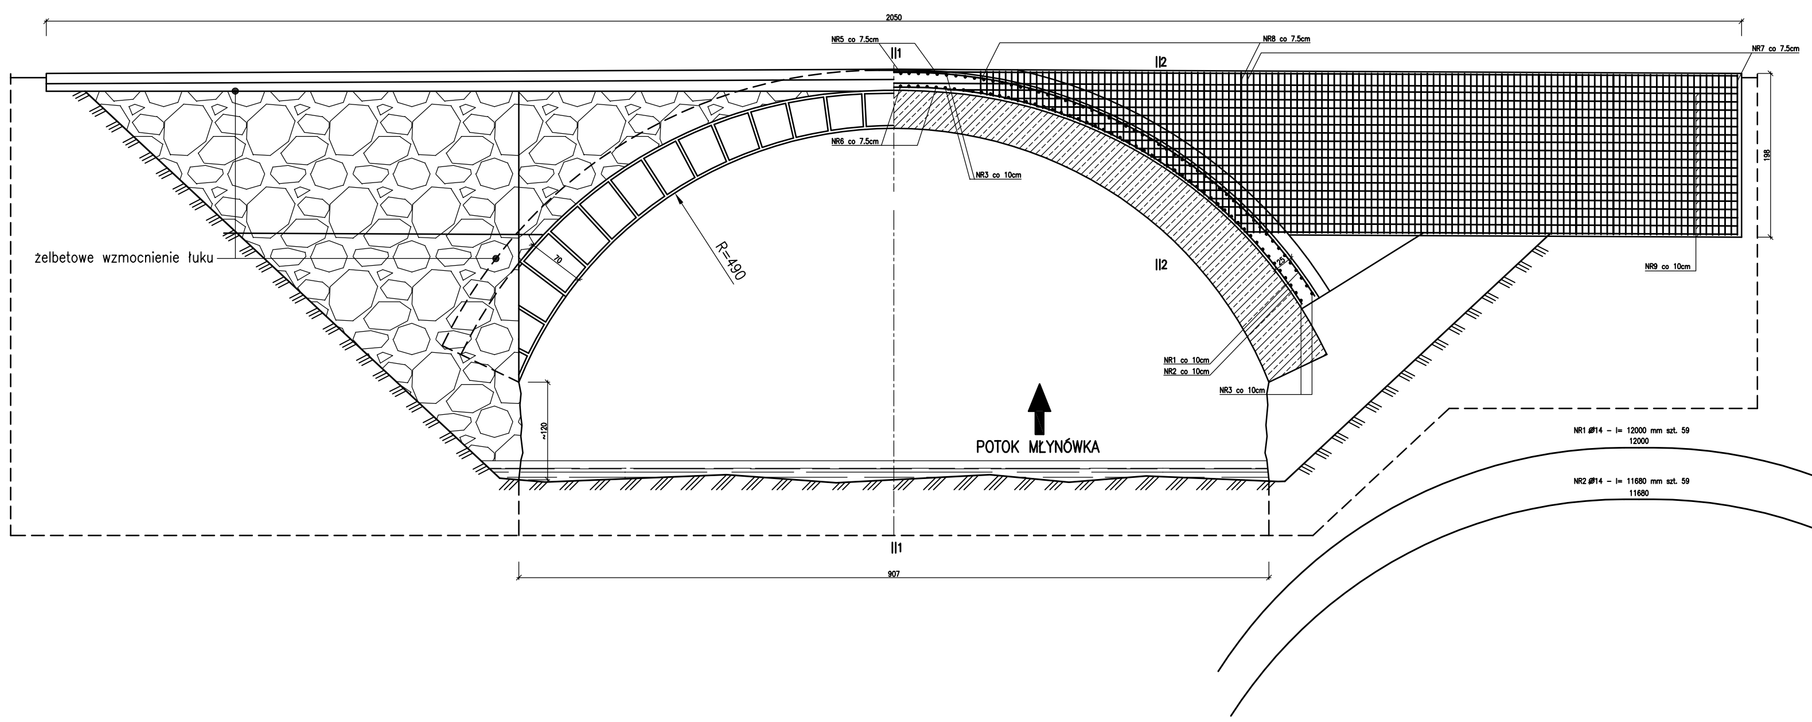

PRZEKRÓJ POPRZECZNY 3-3

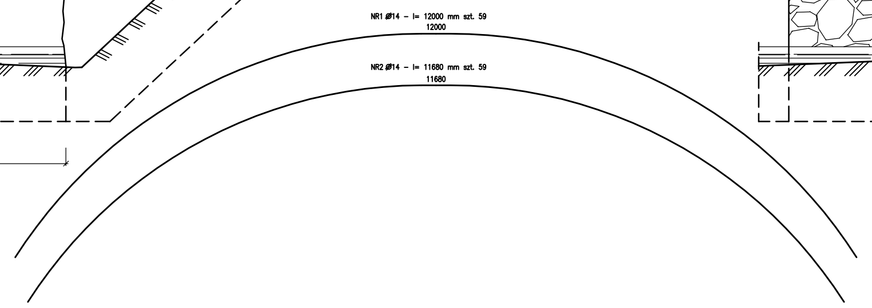

PRZEKRÓJ POPRZECZNY 1-1

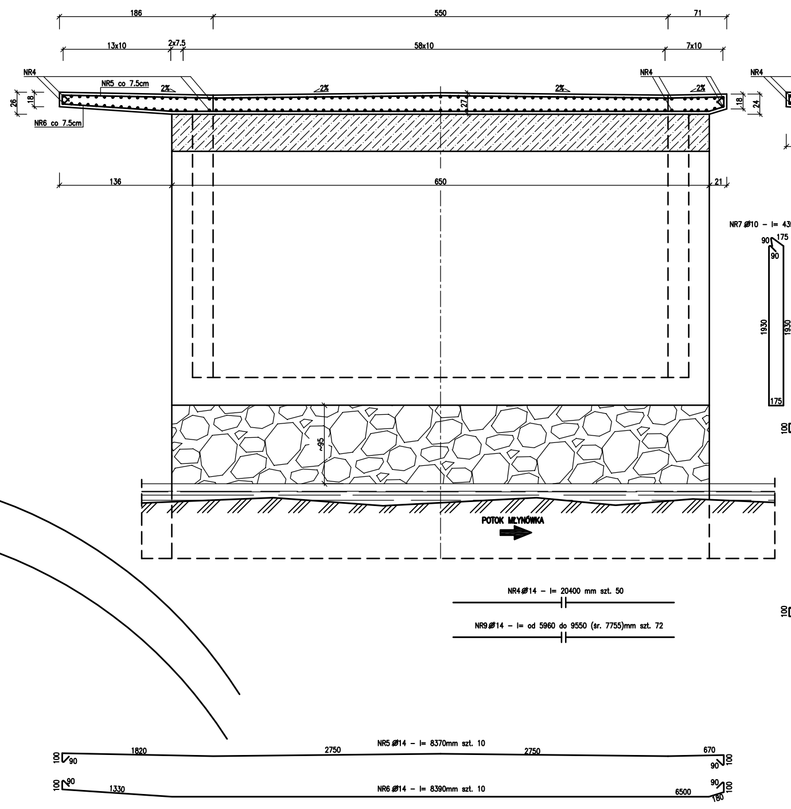

PRZEKRÓJ POPRZECZNY 2-2

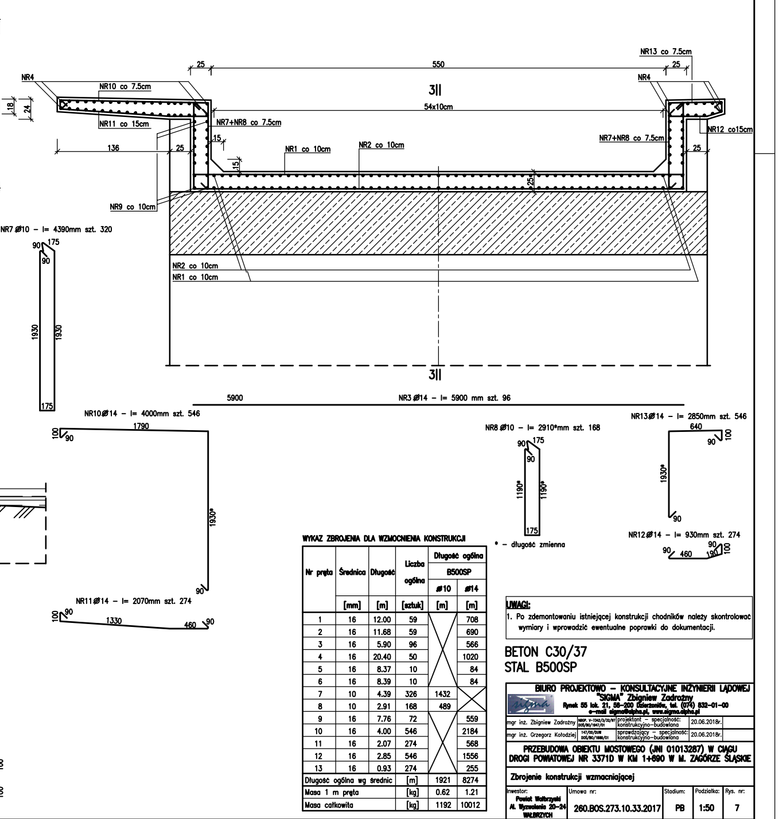

WYKAZ ZBROJENIA DLA WZMOCNIENIA KONSTRUKCJI

Nr pręta	Średnica	Długość	Liczba sztuk	Długość ogólna B500SP ø10	Długość ogólna B500SP ø14
	[mm]	[m]	[sztuk]	[m]	[m]
1	16	12.00	59	X	708
2	16	11.68	59	X	690
3	16	5.90	96	X	566
4	16	20.40	50	X	1020
5	16	8.37	10	X	84
6	16	8.39	10	X	84
7	10	4.39	336	1432	X
8	10	2.91	168	489	X
9	16	7.76	72	X	559
10	16	4.00	546	X	2184
11	16	2.07	274	X	568
12	16	2.85	546	X	1556
13	16	0.93	274	X	255
Długość ogólna wg średnic			[m]	1921	8374
Masa 1 m pręta			[kg]	0.62	1.21
Masa całkowita			[kg]	1192	10012

* - długość zmienna

UWAGA:

1. Po zdemontowaniu istniejącej konstrukcji chodników należy skontrolować wymiary i wprowadzić ewentualne poprawki do dokumentacji.

BETON C30/37
STAL B500SP

BIURO PROJEKTOWO – KONSULTACYJNE INŻYNIERII LĄDOWEJ "SIGMA" Zbigniew Zadrożny

mgr inż. Zbigniew Zadrożny	upr. b.-budowlane w ograniczonym zakresie bez ograniczeń w specjalności konstrukcyjno - budowlanej	upr. budowlane bez ograniczeń w specjalności konstrukcyjno - budowlanej	20.06.2018r.
mgr inż. Grzegorz Kołodziej	upr. budowlane bez ograniczeń w specjalności konstrukcyjno - budowlanej	upr. budowlane bez ograniczeń w specjalności konstrukcyjno - budowlanej	20.06.2018r.


Zbrojenie konstrukcji wzmocnionej

